



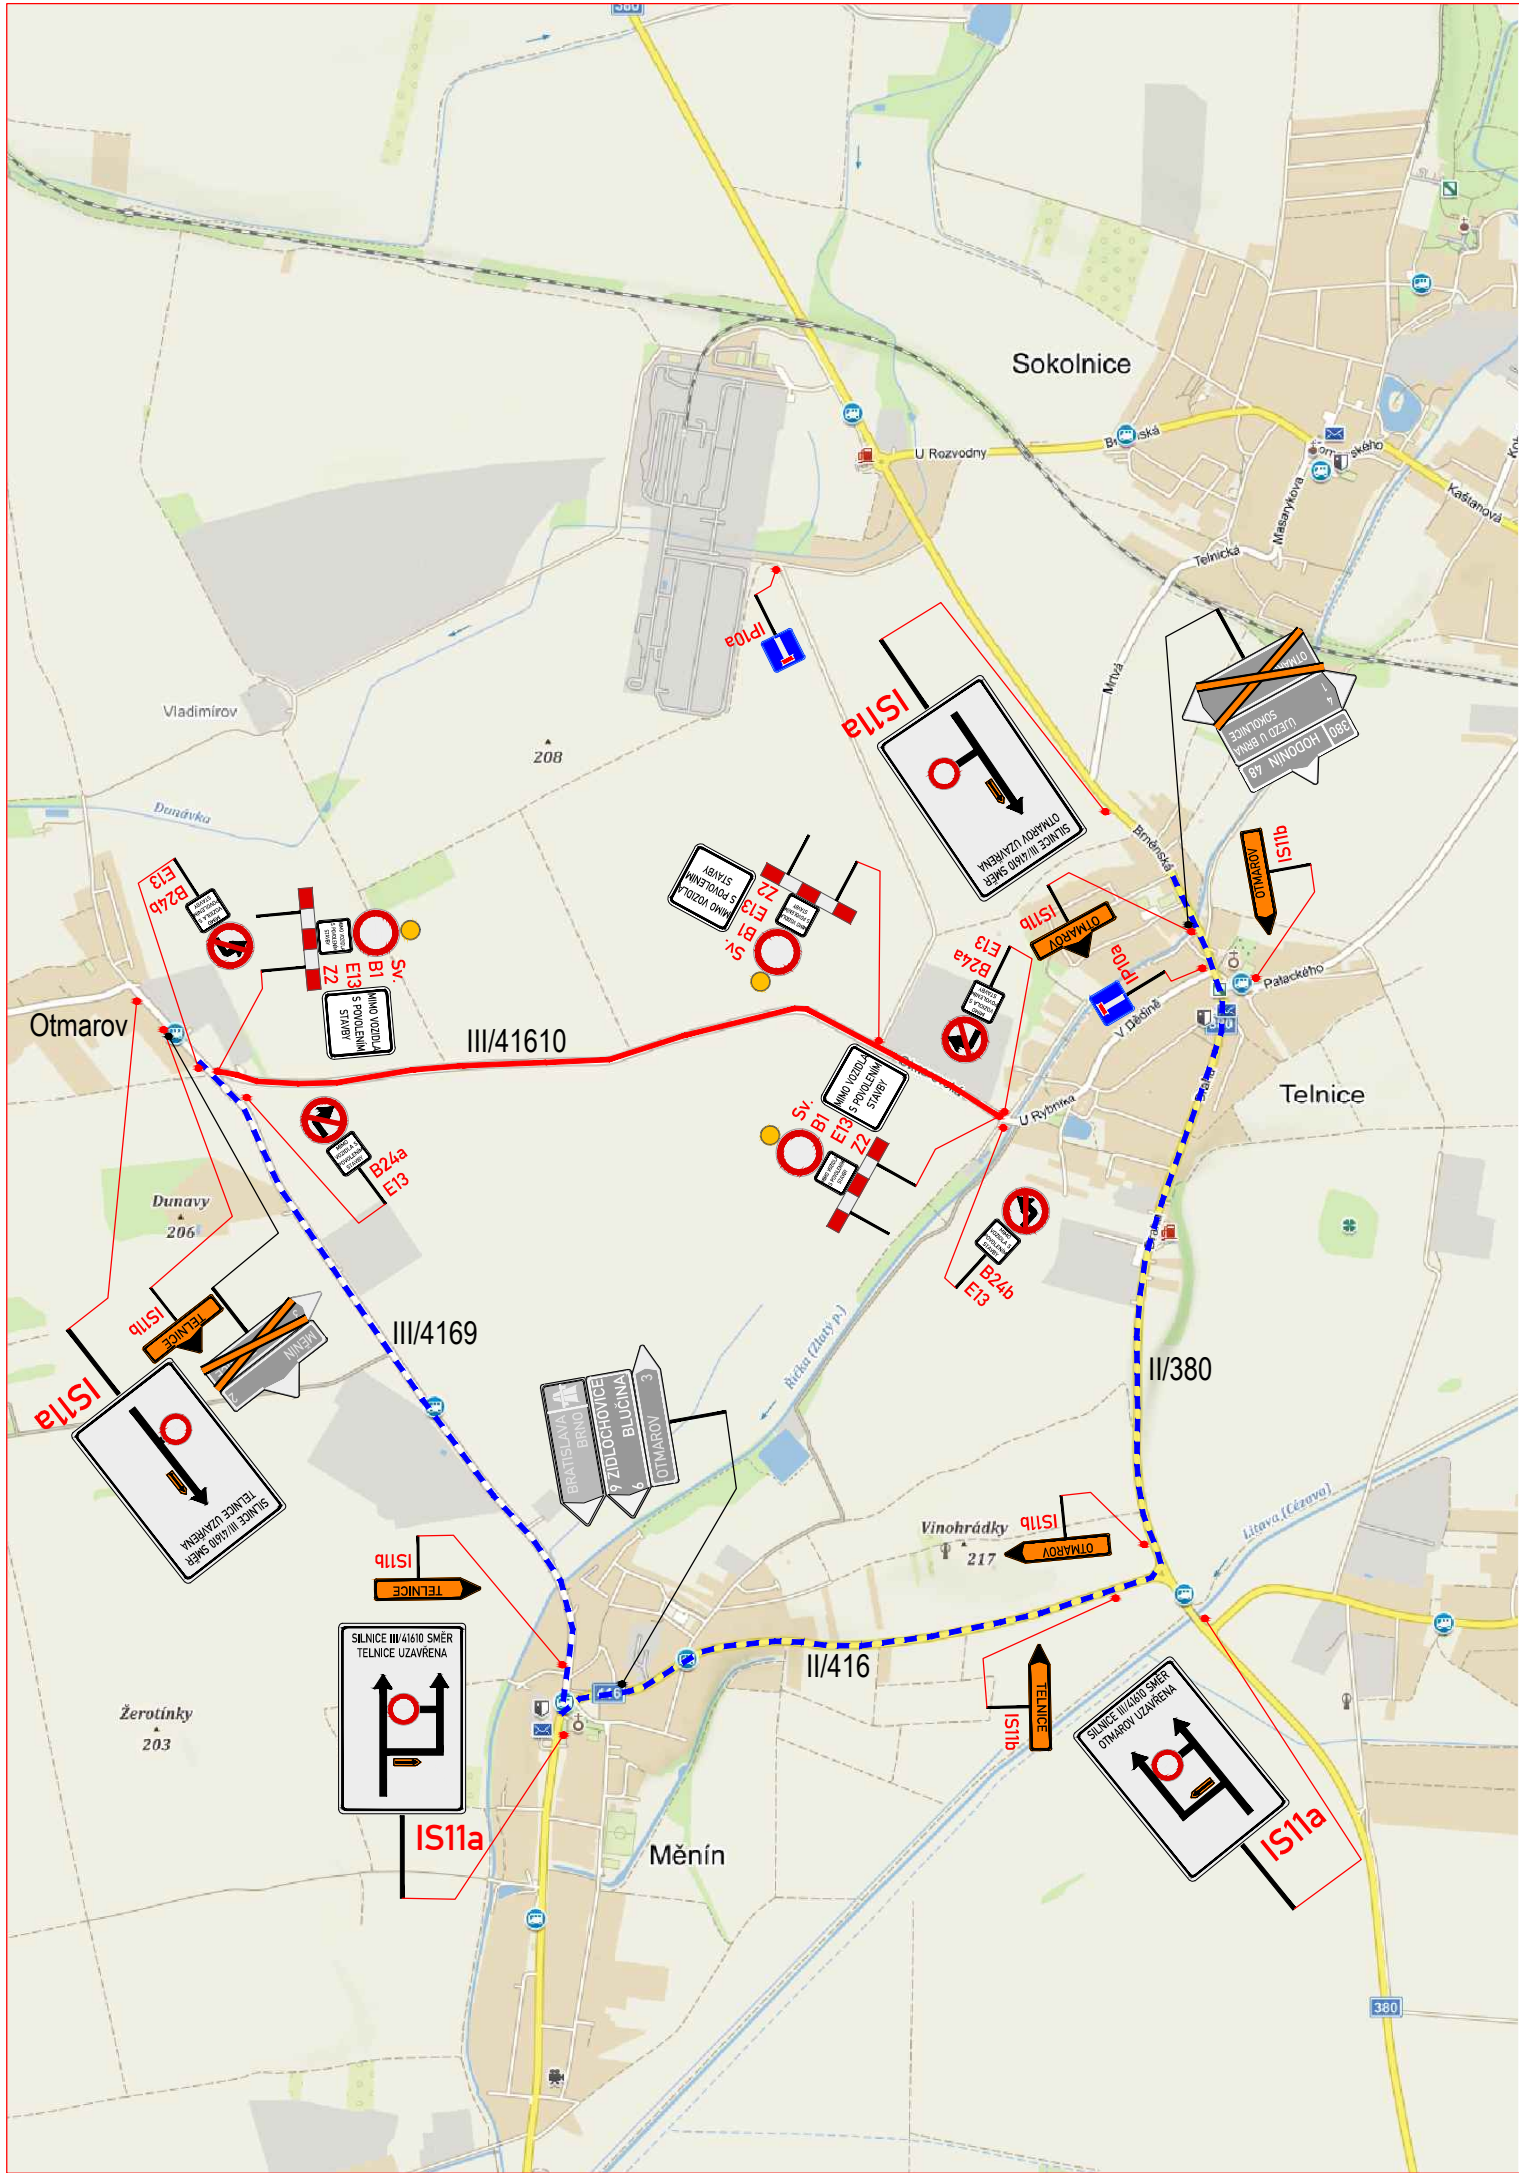

PŘEHLEDOVÁ MAPA:

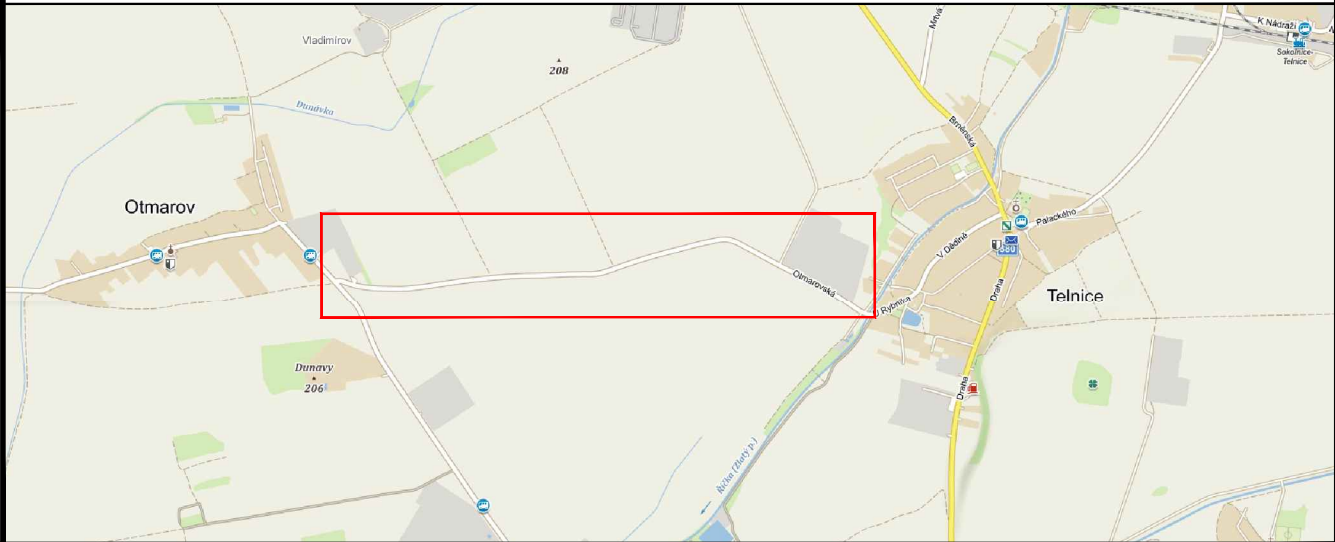

LEGENDA:



A15

PŘECHODNÉ DOPRAVNÍ ZNAČENÍ



IP4

STÁVAJÍCÍ DOPRAVNÍ ZNAČENÍ



IP4

STÁVAJÍCÍ DOPRAVNÍ ZNAČENÍ
DOČASNĚ ZRUŠENÉ



PRACOVNÍ MÍSTO



OBJÍZDNÁ TRASA


POZNÁMKA:

- Umístění dopravního značení dle:

TP č. 66 (Zásady pro označování pracovních míst na pozemních komunikacích)

TP č. 133 (Zásady pro vodorovné dopravní značení na pozemních komunikacích)

- Přechodné DZ B28 bude osazeno 7 dní před začátkem stavby a v den stavby odstraněno.

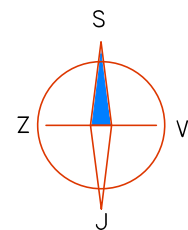

ZNAKOM s.r.o. – ZENGROVA 2694/4, 615 00 BRNO, TEL. 602 593 383, ZNAKOM@ZNAKOM.CZ, (PRACOVIŠTĚ: RYBNÍČEK 12, 602 00 BRNO)

Vypracoval: Lucie KEJVALOVÁ podpis: <i>Kejvalová</i>	Zodpovědný projektant: Lucie KEJVALOVÁ podpis: <i>Kejvalová</i>	Ředitel: Radek SUCHOMEL mob: 602 593 383	 ZNAKOM s.r.o., ZENGROVA 2694/4, 615 00 BRNO
Technická kontrola: Petr BEDNÁŘ podpis: <i>Bednář</i>	Vedoucí projektant: Petr BEDNÁŘ podpis: <i>Bednář</i>		

Místo:	BRNO–VENKOV, TELNICE – OTMAROV	Číslo zak.:	23Z00148
Komunikace:	SIL. III/41610	Formát:	420x297
Staničení úseku:	-----	Datum:	8/2022
Akce:	III/41610 TELNICE - OTMAROV - SOUVISLÁ ÚDRŽBA KOMUNIKACE	Číslo přílohy:	1
Obsah:	PŘECHODNÁ ÚPRAVA PROVOZU		