


REVITALIZACE VODNÍ PLOCHY "PASTVISKO"


k.ú. Otmarov

SITUAČNÍ VÝKRES ŠIRŠÍCH VZTAHŮ

M 1:50 000

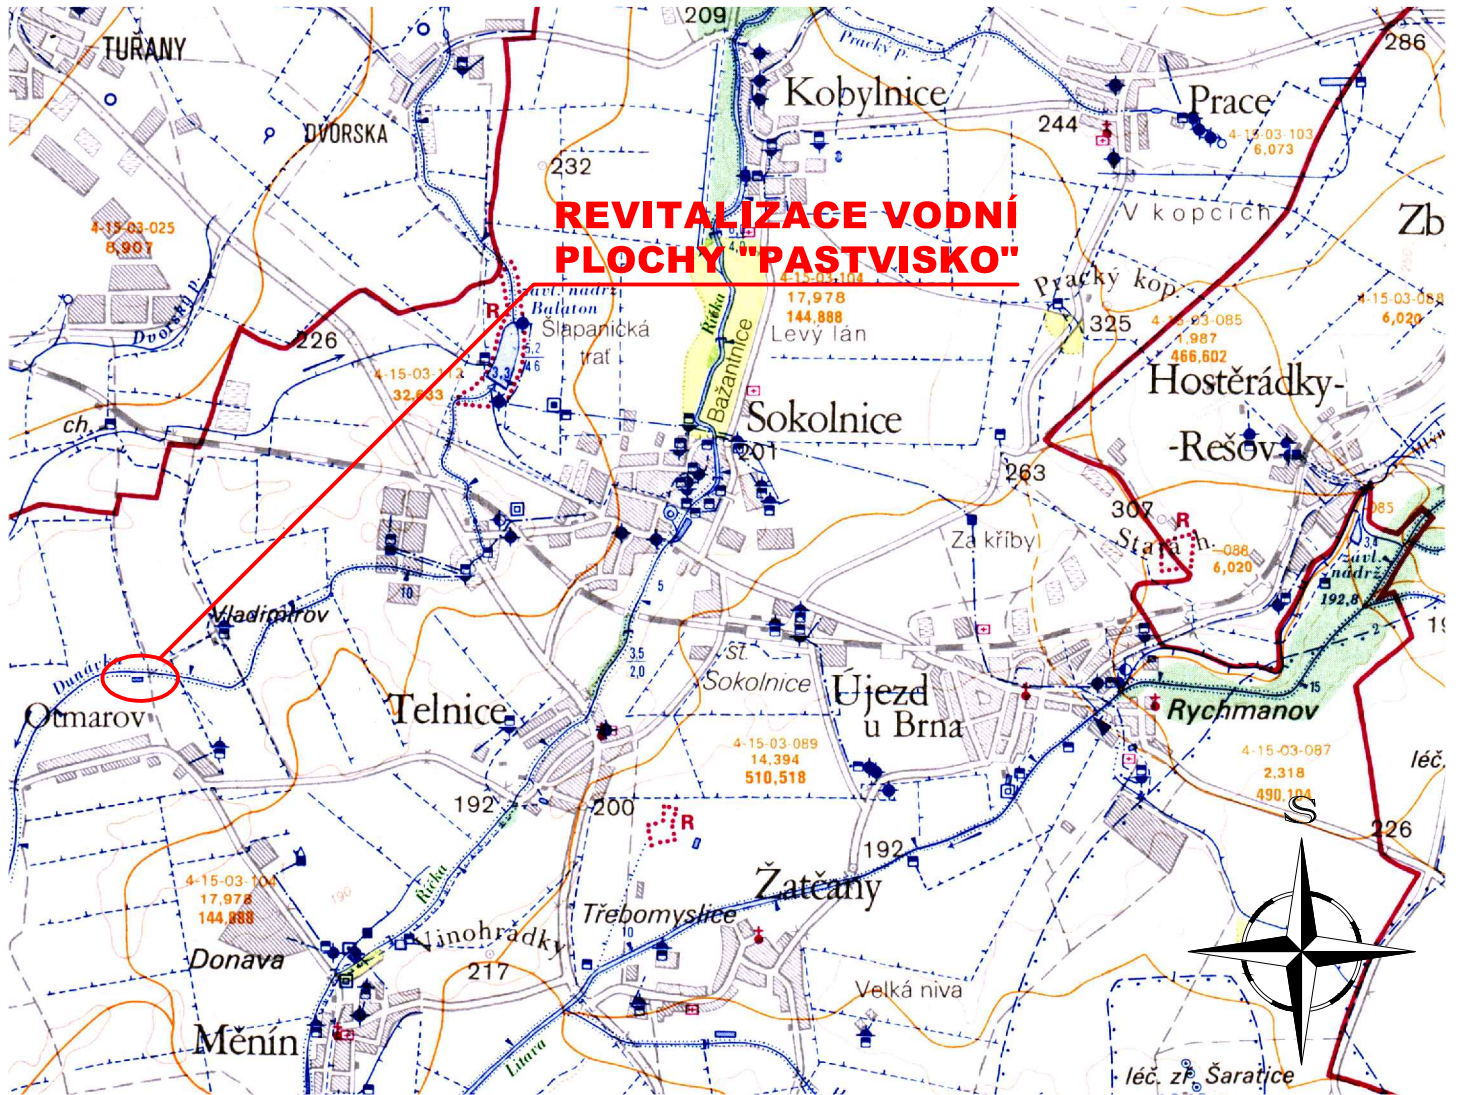

VÝŠKOVÝ SYSTÉM Bpv / SOUŘADNICOVÝ SYSTÉM S-JTSK

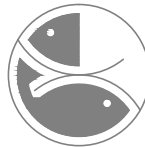	VYPRACOVAL		HIP	ZODP. PROJ.	Ing. Luděk Haláš projekty VH staveb Bieblova 36, 613 00 BRNO IČ : 60365943, www.ludekhalas.cz	
	ING. PAVLÍK		ING. HALÁŠ	ING. PAVLÍK		
OKRES	Brno-venkov	OBEC	k.ú. Otmarov	ZAK. ČÍSLO	20/20	
INVESTOR	Obec Otmarov, č. p. 56, 66457 Otmarov			ARCH.ČÍSLO	03-928	
AKCE	REVITALIZACE VODNÍ PLOCHY "PASTVISKO"			STUPEŇ	DSP	
				MĚŘÍTKO	1:50 000	
				DATUM	05/2021	
				PŘÍLOHA Č.	C-1	
PŘÍLOHA	SITUAČNÍ VÝKRES ŠIRŠÍCH VZTAHŮ					