




PF 01
km 0,020

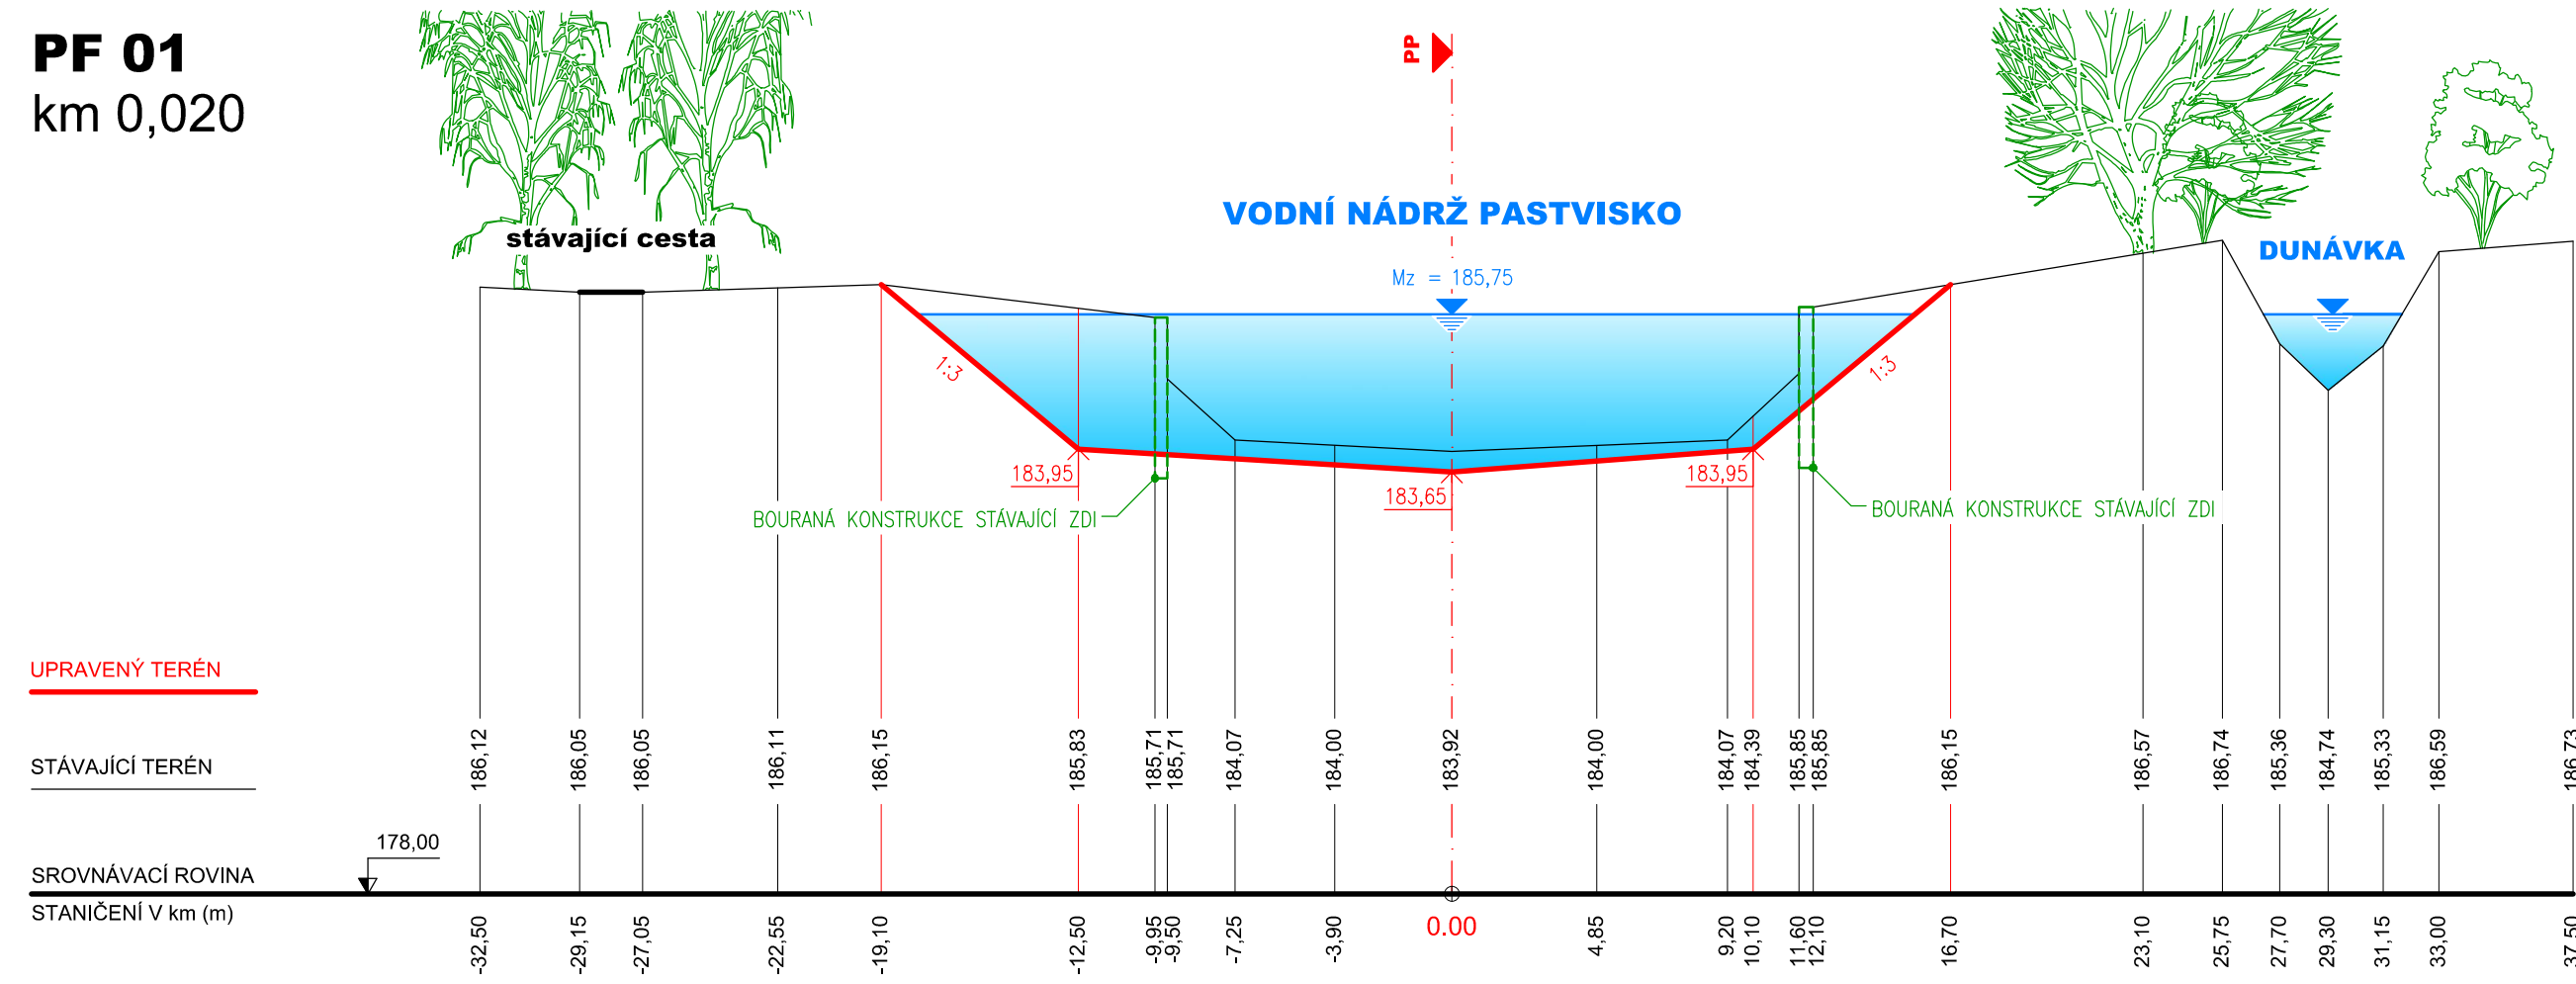


PF 02
km 0,035

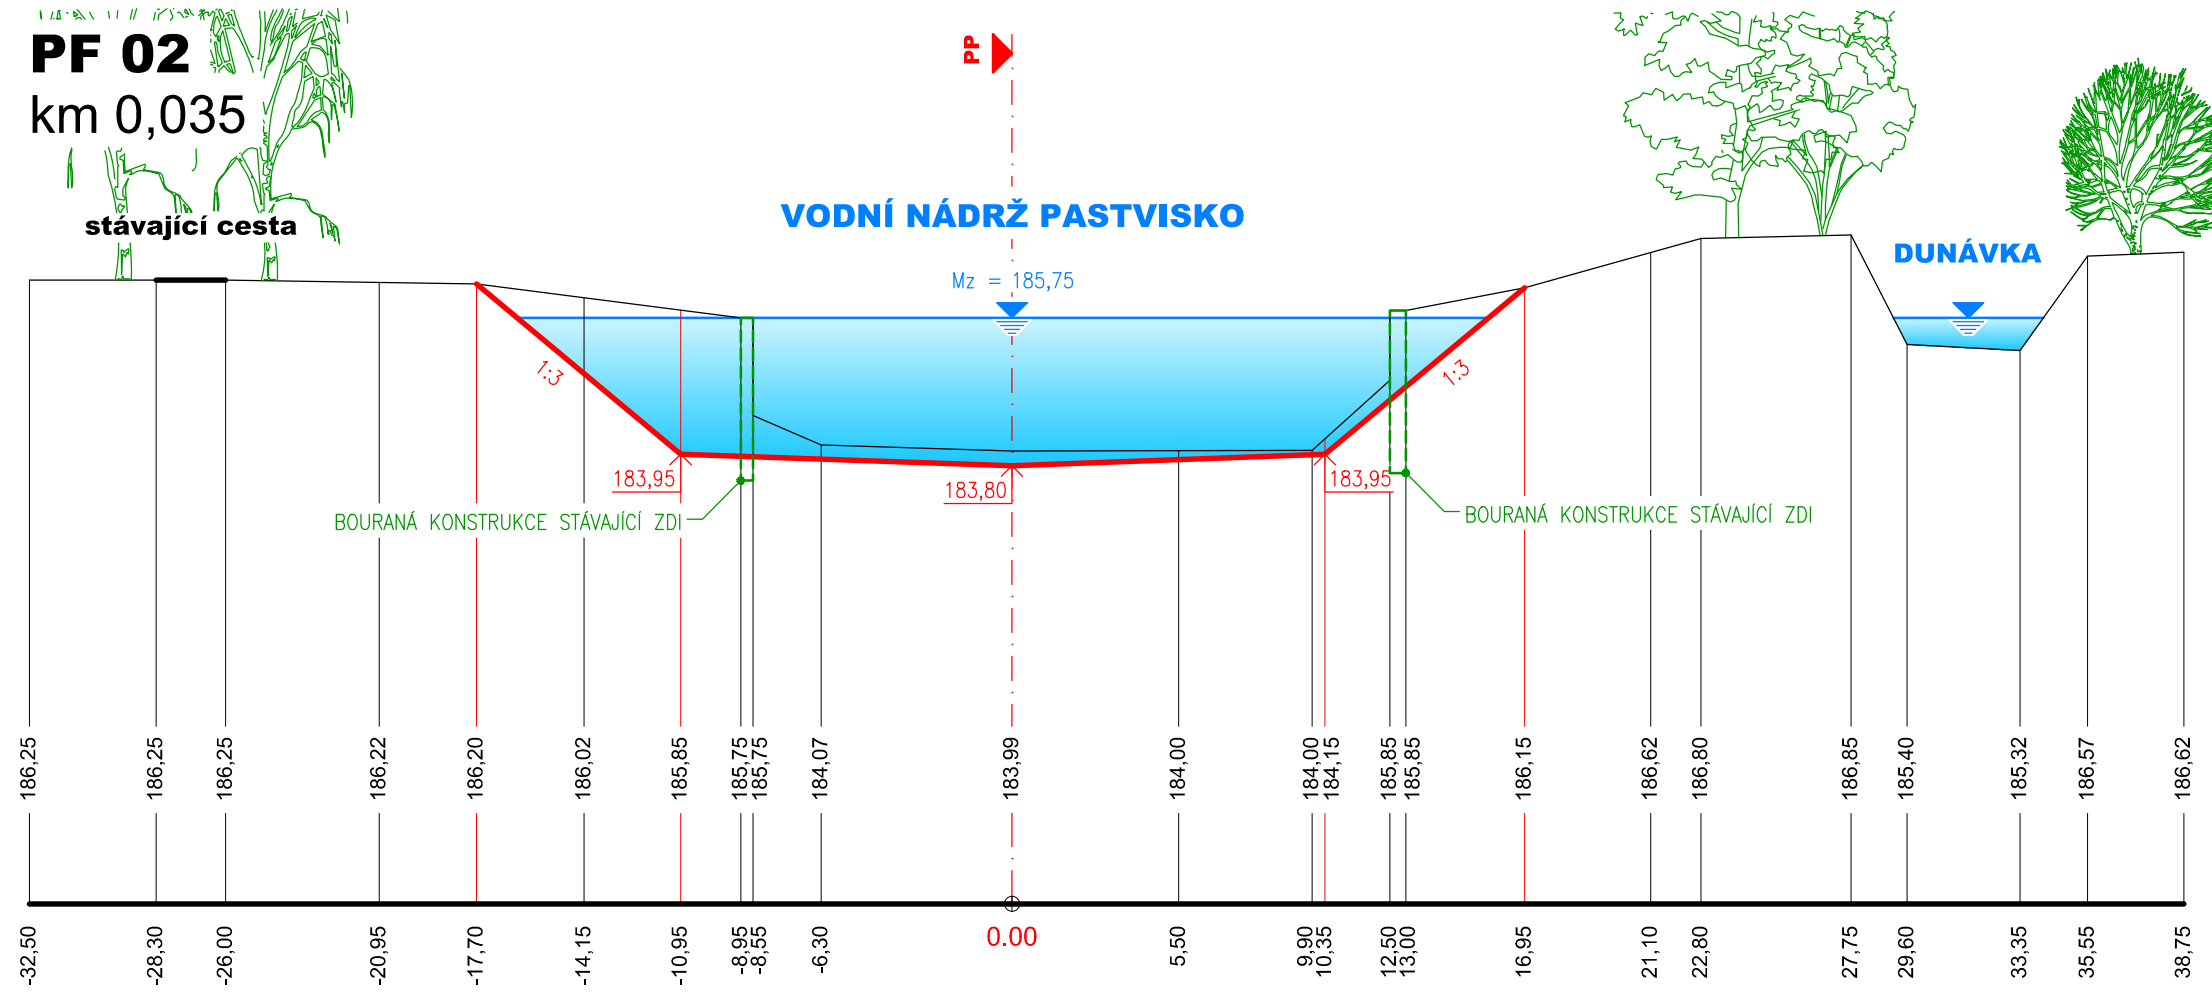

PF 03
km 0,050

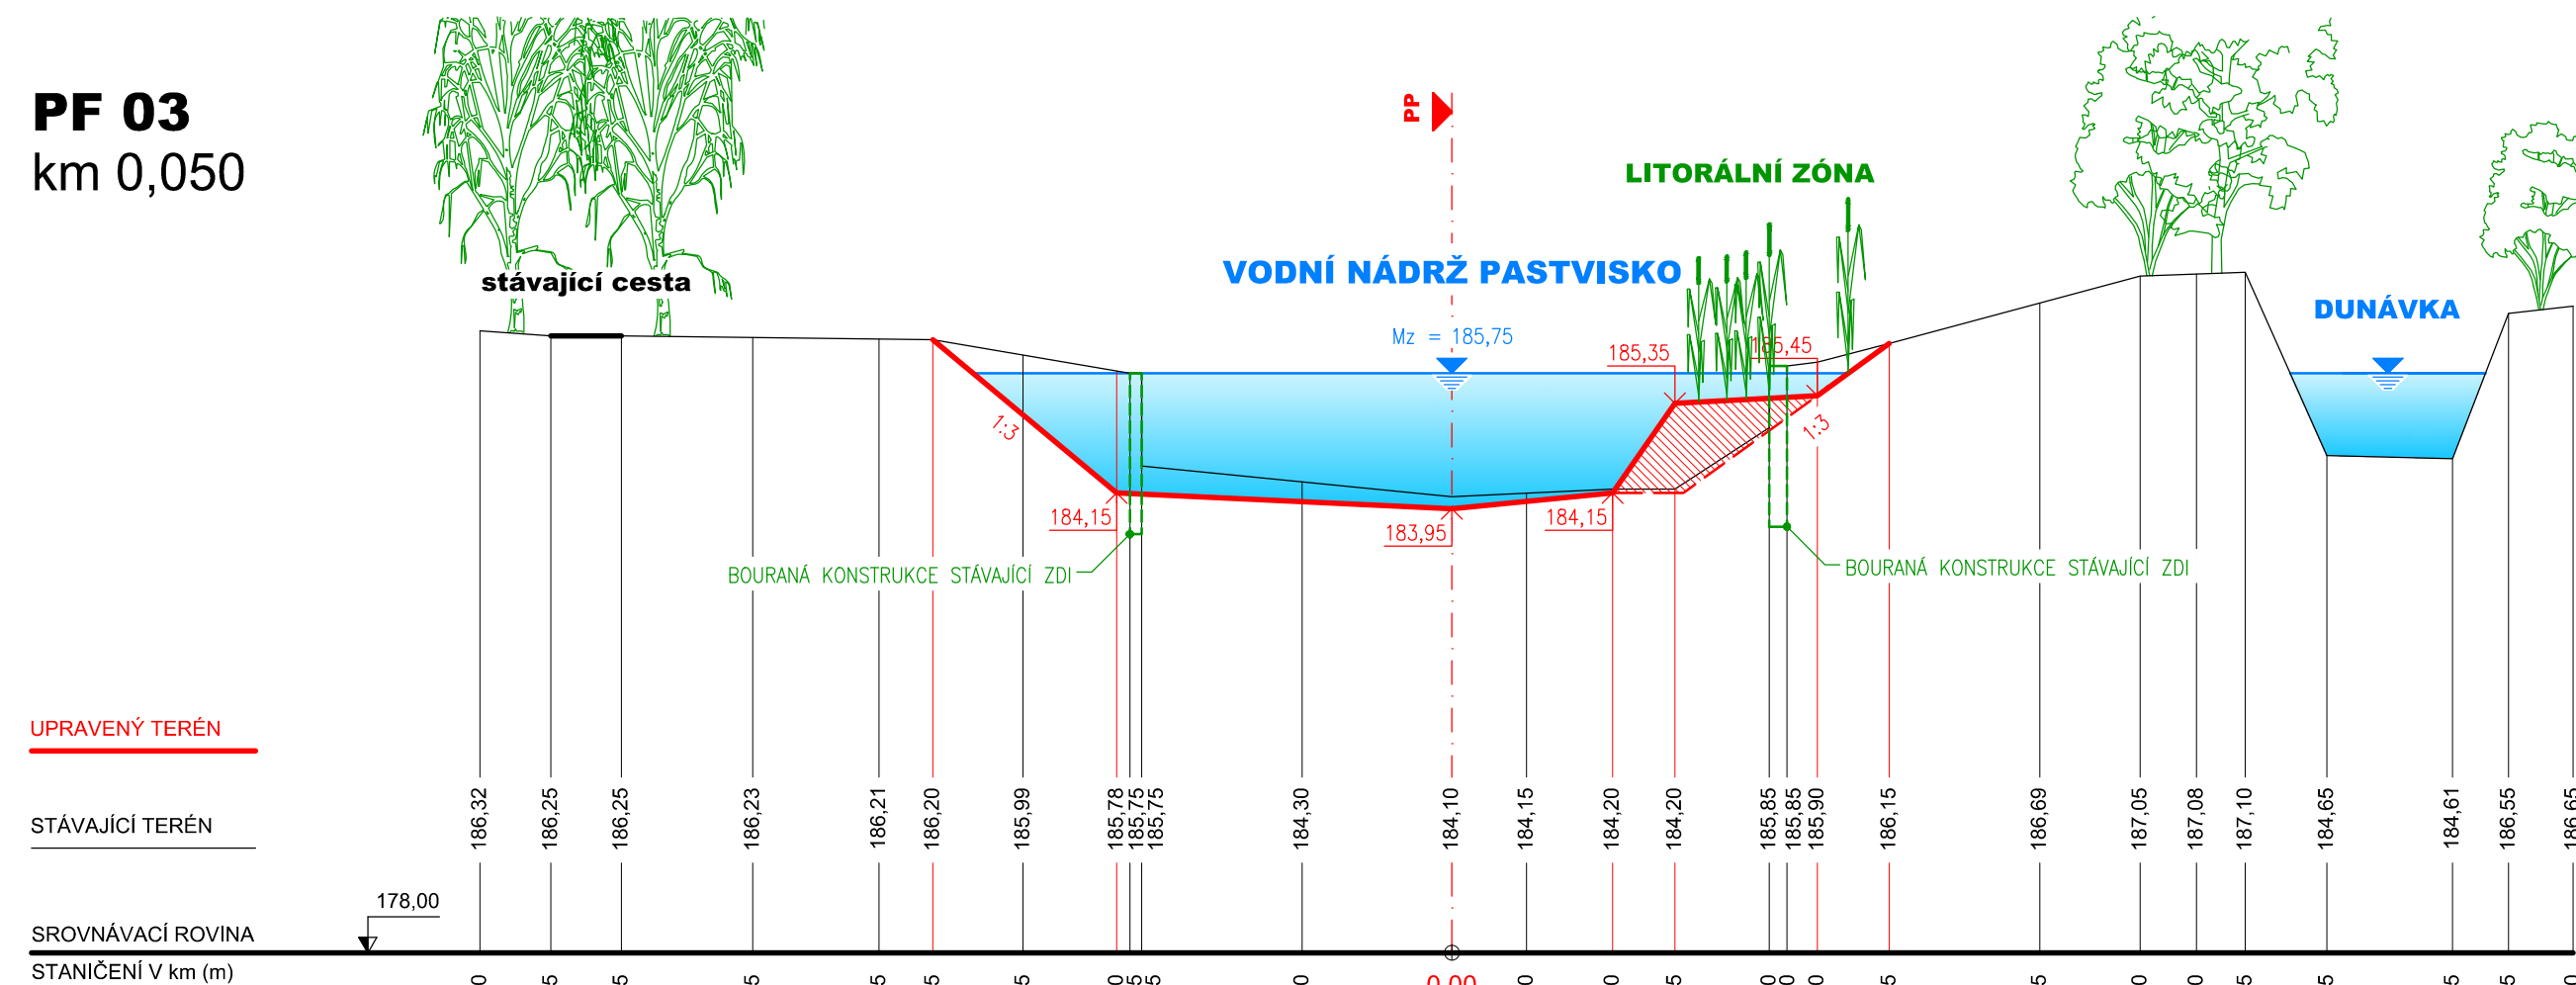

PF 04
km 0,065

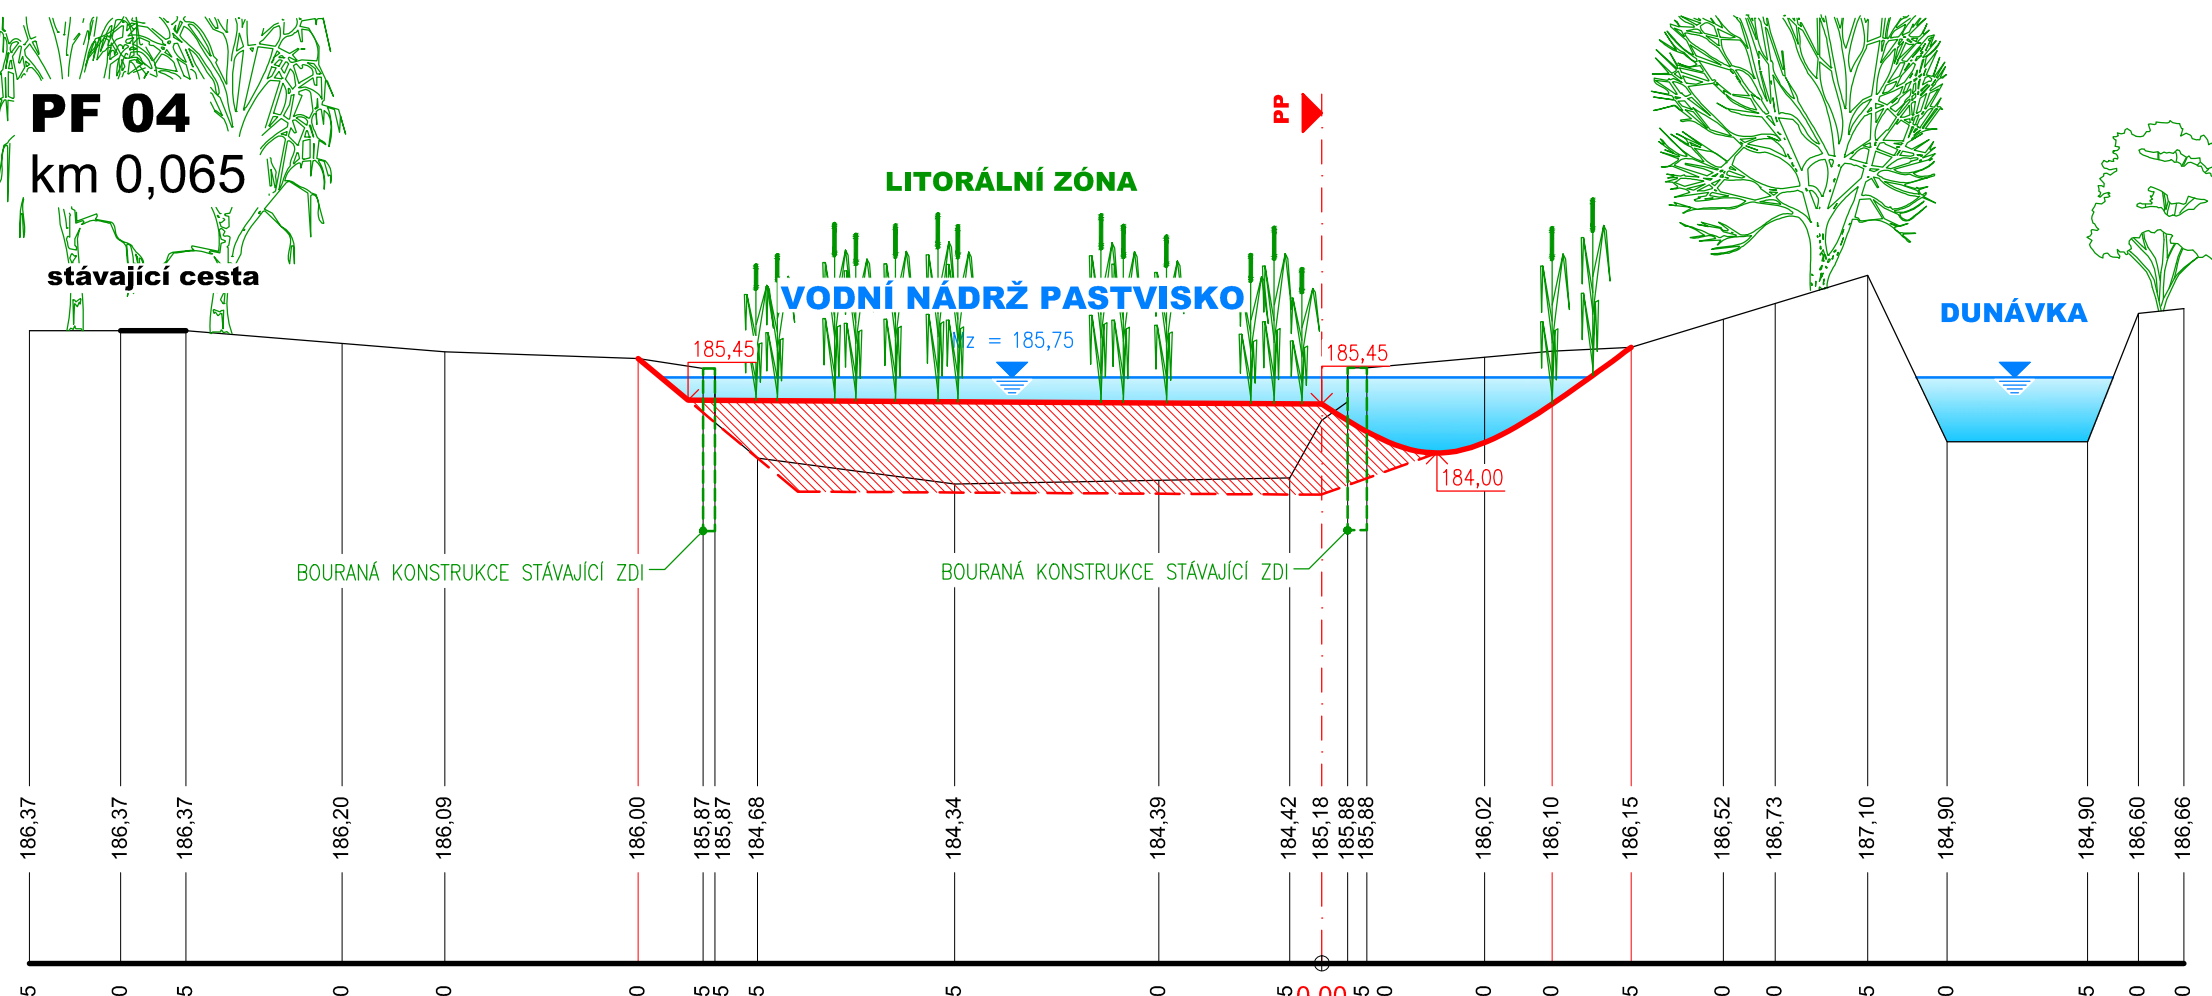


REVITALIZACE VODNÍ PLOCHY "PASTVISKO"

k.ú. Otmarov

PŘÍČNÉ ŘEZY NÁDRŽE PF 01 - PF 04

M 1:250/100

VÝŠKOVÝ SYSTÉM BpV / SOUŘADNICOVÝ SYSTÉM S-JTSK

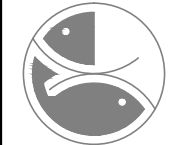	VYPRACOVAL	HIP	ZODP. PROJ.	Ing. Luděk Halaš projekty VH staveb Bieblova 36, 613 00 BRNO IČ : 60365943, www.ludekhalas.cz	
	ING. PAVLÍK	ING. HALAŠ	ING. PAVLÍK		
OKRES	Brno-venkov	OBEC	k.ú. Otmarov	ZAK. ČÍSLO	20/20
INVESTOR	Obec Otmarov, č. p. 56, 66457 Otmarov			ARCH.ČÍSLO	03-928
AKCE	REVITALIZACE VODNÍ PLOCHY "PASTVISKO"			STUPEŇ	DSP
				MĚŘÍTKO	1:250/100
				DATUM	05/2021
				PŘÍLOHA Č.	D-2
PŘÍLOHA	PŘÍČNÉ ŘEZY NÁDRŽE PF 01 - PF 04				