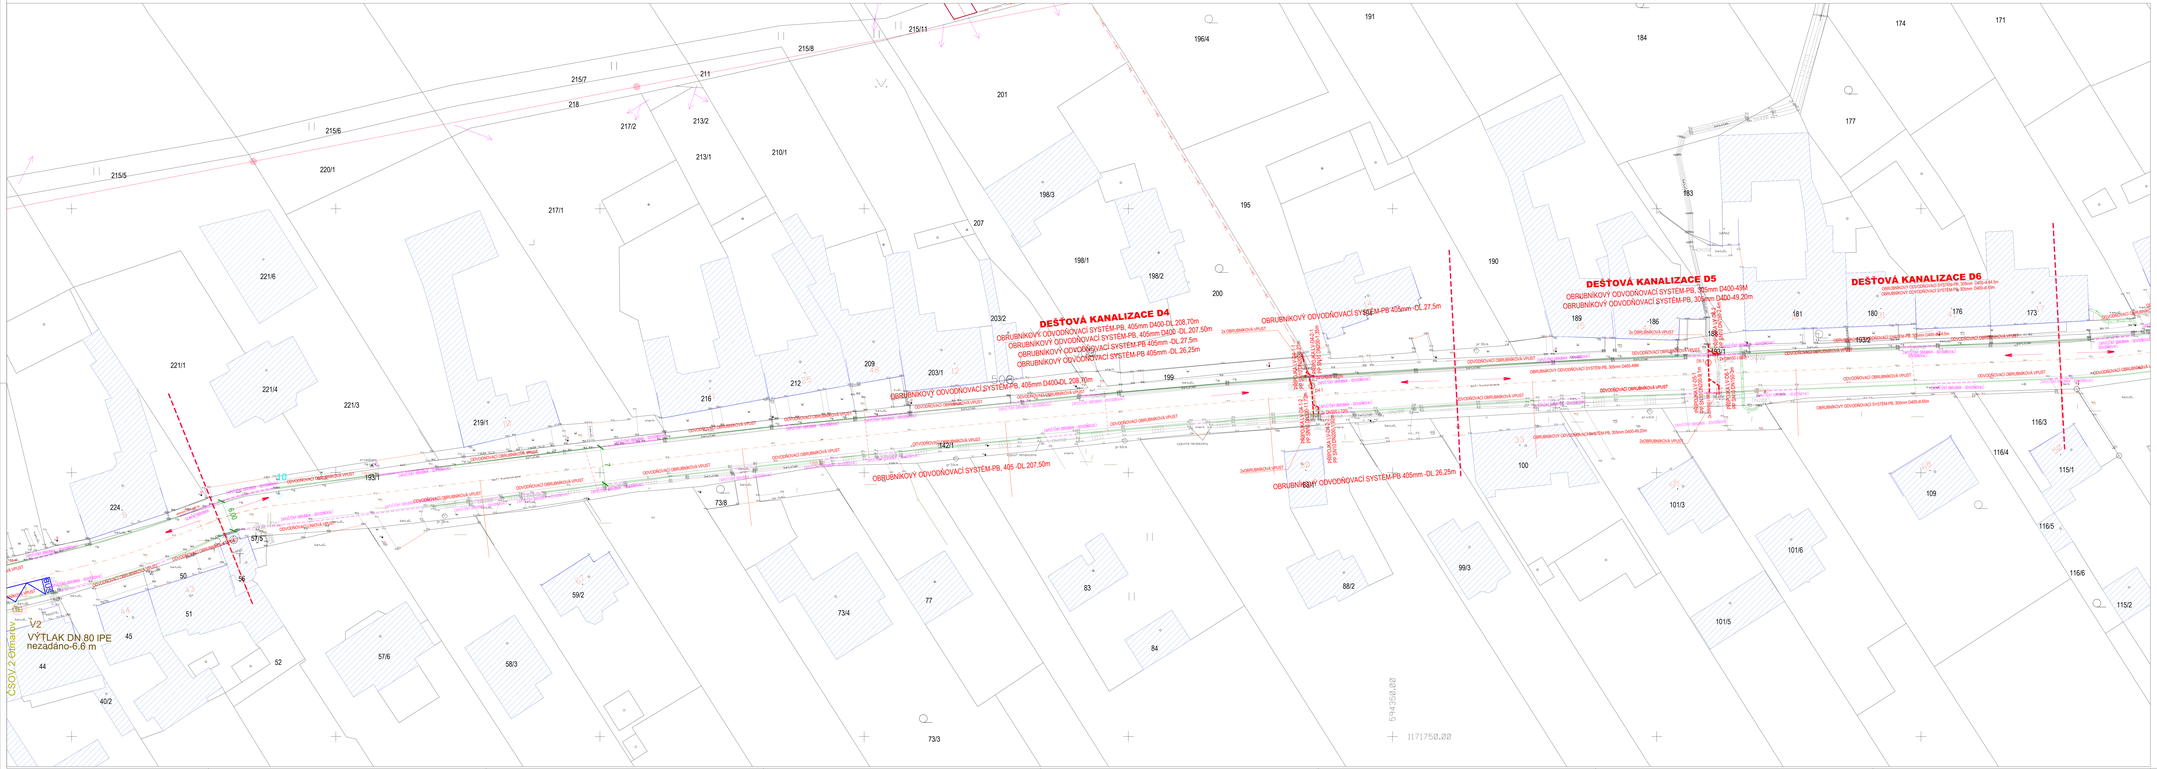

DEŠŤOVÁ KANALIZACE D4
OBRUBNÍKOVÝ ODVODŇOVACÍ SYSTÉM-PB, 405mm D400-DL.208,70m
OBRUBNÍKOVÝ ODVODŇOVACÍ SYSTÉM-PB, 405mm D400 -DL.207,50m
OBRUBNÍKOVÝ ODVODŇOVACÍ SYSTÉM-PB 405mm -DL.27,5m
OBRUBNÍKOVÝ ODVODŇOVACÍ SYSTÉM-PB 405mm -DL.26,25m
DEŠŤOVÁ KANALIZACE D5
OBRUBNÍKOVÝ ODVODŇOVACÍ SYSTÉM-PB, 305mm D400-49M
OBRUBNÍKOVÝ ODVODŇOVACÍ SYSTÉM-PB, 305mm D400-49,20m
DEŠŤOVÁ KANALIZACE D6
OBRUBNÍKOVÝ ODVODŇOVACÍ SYSTÉM-PB, 305mm D400-dl.64,5m
OBRUBNÍKOVÝ ODVODŇOVACÍ SYSTÉM-PB, 305mm D400-dl.65m
OBRUBNÍKOVÝ ODVODŇOVACÍ SYSTÉM-PB, 405mm D400-DL.208,70m
OBRUBNÍKOVÝ ODVODŇOVACÍ SYSTÉM-PB, 405 -DL.207,50m
OBRUBNÍKOVÝ ODVODŇOVACÍ SYSTÉM-PB 405mm -DL.27,5m
OBRUBNÍKOVÝ ODVODŇOVACÍ SYSTÉM-PB 405mm -DL.26,25m
OBRUBNÍKOVÝ ODVODŇOVACÍ SYSTÉM-PB, 305mm D400-49M
OBRUBNÍKOVÝ ODVODŇOVACÍ SYSTÉM-PB, 305mm D400-49,20m
OBRUBNÍKOVÝ ODVODŇOVACÍ SYSTÉM-PB, 305mm D400-dl.64,5m
OBRUBNÍKOVÝ ODVODŇOVACÍ SYSTÉM-PB, 305mm D400-dl.65m
ODVODŇOVACÍ OBRUBNÍKOVÁ VPUST
ODVODŇOVACÍ LINIOVÁ VPUST
ZAPUŠTĚNÝ OBRUBNÍK - ODVODŇOVACÍ
SILNIČNÍ OBRUBNÍK
2x OBRUBNÍKOVÁ VPUST
2xOBRUBNÍKOVÁ VPUST
PŘÍPOJKA LV-D4-1-1 PP SN10 DN200-1,27m
PŘÍPOJKA LV-D4-2-1 PP SN10 DN200-1,35m
PŘÍPOJKA LV-D4-1-2 PP SN10 DN300-11,72m
PŘÍPOJKA LV-D4-2-2 PP SN10 DN200-1,92m
2x DN200 (-720)
D4.1
PŘÍPOJKA LV-D5-1 PP SN10 DN200-9,1m
PŘÍPOJKA LV-D6-1 PP SN10 DN150-3m
PŘÍPOJKA LV-D6-2 PP SN10 DN150-2,4m
2x DN150 (-585)
D5.1
DN200
DN150
DN400
GARÁŽ
V2
VÝTLAK DN 80 IPE
nezadáno-6.6 m
ČSOV 2 Otmarov
BUS
PRISTR.
KAPLE
zrcadlo
6,00
asf. komunikace
bet.dl.
bet.zlab
sterk
kam.dl.
rada tuji
pr.20cm
pr.30cm
pr.40cm
pr.50cm
pr.60cm
vypust nenalezena
vypuste nenalezeny
594350.00
1171750.00
215/5
215/6
215/7
215/8
215/11
218
211
217/2
213/2
213/1
210/1
220/1
217/1
201
196/4
191
184
174
171
177
198/3
207
195
183
198/1
198/2
200
190
203/2
189
186
181
180
176
173
221/6
221/1
221/4
221/3
219/1
216
212
209
203/1
199
188
193/1
193/2
142/1
224
57/5
50
56
51
45
44
40/2
52
57/6
58/3
59/2
73/8
73/4
77
83
84
73/3
88/1
88/2
99/3
100
101/3
101/6
101/5
109
116/3
116/4
116/5
116/6
115/1
115/2
N

STÁVAJÍCÍ SÍTĚ :

- SPLAŠKOVÁ KANALIZACE
- STÁVAJÍCÍ PŘÍPOJKA SPLAŠKOVÁ KANALIZACE
- VODOVOD
- VEDENÍ NADZEMNÍ NN
- VEDENÍ NADZEMNÍ NN
- VEŘEJNÉ OSVĚTLENÍ
- SDĚLOVACÍ KABELY
- STL PLYNOVOD
- ZAPUSTĚNÝ OBRUBNÍK - STÁVAJÍCÍ
- ▨ STÁVAJÍCÍ BUDOVY

LEGENDA NAVRHOVANÝCH INŽ.SÍTÍ

- DEŠŤOVÁ KANALIZACE
- PŘÍPOJKY DEŠŤOVÉ KANALIZACE OD UV, HV, LV
- REVIZNÍ KANALIZAČNÍ ŠACHTY
- ODVODŇOVACÍ OBRUBNÍKOVÁ VPUST
- ODVODŇOVACÍ LINIOVÁ VPUST
- ZAPUSTĚNÝ OBRUBNÍK ODVODŇOVACÍ
- SILNIČNÍ OBRUBNÍK ZVÝŠENÝ
- AKUMULAČNÍ NÁDRŽ AN1
- HORSKÁ VPUST

HIP	VED.PROJEKTANT	PROJEKTANT	KRESLIL
ING.MACHOVCOVÁ	ING.MACHOVCOVÁ	ING.MACHOVCOVÁ	ING.MACHOVCOVÁ

ING. VÍTĚZSLAVA MACHOVCOVÁ
PROJEKTOVÁ A INŽENÝRSKÁ ČINNOST
Bráfova 9a, 616 00 Brno
IČO: 665 27 236
Tel: +420 777 550 140; email: machovcova@atelier2007.cz

ATELIER 2007
Plníme si své sny, pomůžeme je splnit i Vám.

MÍSTO STAVBY: P.Č.:142/1,142/2,269/1,267/1,K.Ú.OTMAROV
INVESTOR: OBEC OTMAROV, OTMAROV Č.P.56, 66457 MĚNÍN, IČ:00488259
AKCE: **HOSPODAŘENÍ SE SRÁŽKOVÝMI VODAMI CESTA K MODROZELENÉ INFRASTRUKTUŘE**
OBJEKT: D2.1 ODVODNĚNÍ KOMUNIKACE
PŘÍLOHA
SITUACE - ČÁST 3

FORMÁT	5A4
DATUM	09/2023
ÚČEL	DUR+DSP
Č.ZAKÁZKY	05–2023
ARCH.Č.	05–2023
MĚŘÍTKO	1:250
VÝKRES Č.	D2.1-03c

Tento výkres používá ochrany dle zákona č. 121/2000 Sb. (autorský zák.). Orginál tohoto výkresu a návrh řešení na něm zobrazené jsou majetkem autora ©
Bez souhlasu autora není možné tuto dokumentaci kopírovat a ani nijak veřejně rozšiřovat.