

Výkres vytvořil program pp_kan
 KATASTRY
 PARCELNÍ ČÍSLA
 DRUH POVRCHU
 VZDÁLENOSTI ŠACHET
 OZNAČENÍ ŠACHET

(c)AutoPEN Liberec, tel:481120160, autopen@volny.cz

OTMAROV	
XX	
(1)	(2)
11.54	3.32

PŘÍKOPA D7.1/181.4° D7.2

- (n) TABULKA VYSVĚTLIVEK
 (1) PŘÍKOPA
 (2) KOMUNIKACE STÁVAJÍCÍ - ASFALT

VYTYČOVACÍ BODY DEŠŤOVÉ KANALIZACE D7

Vrch. bod	Staničení	X	Y
PŘÍKOPA	0	1171642,539	594128,053
D7.1	11,538	1171649,53	594137,232
PŘÍPOJKA LV D7-1	13,192	1171650,513	594138,561
D7.2	14,859	1171651,474	594139,923


SMĚROVÉ POMĚRY



MĚŘÍTKA 1:250/100

LEGENDA TYPŮ ČAR
 PŮVODNÍ TERÉN
 UPRAVENÝ TERÉN

PODÉLNÝ PROFIL DEŠŤOVÉ KANALIZACE D7

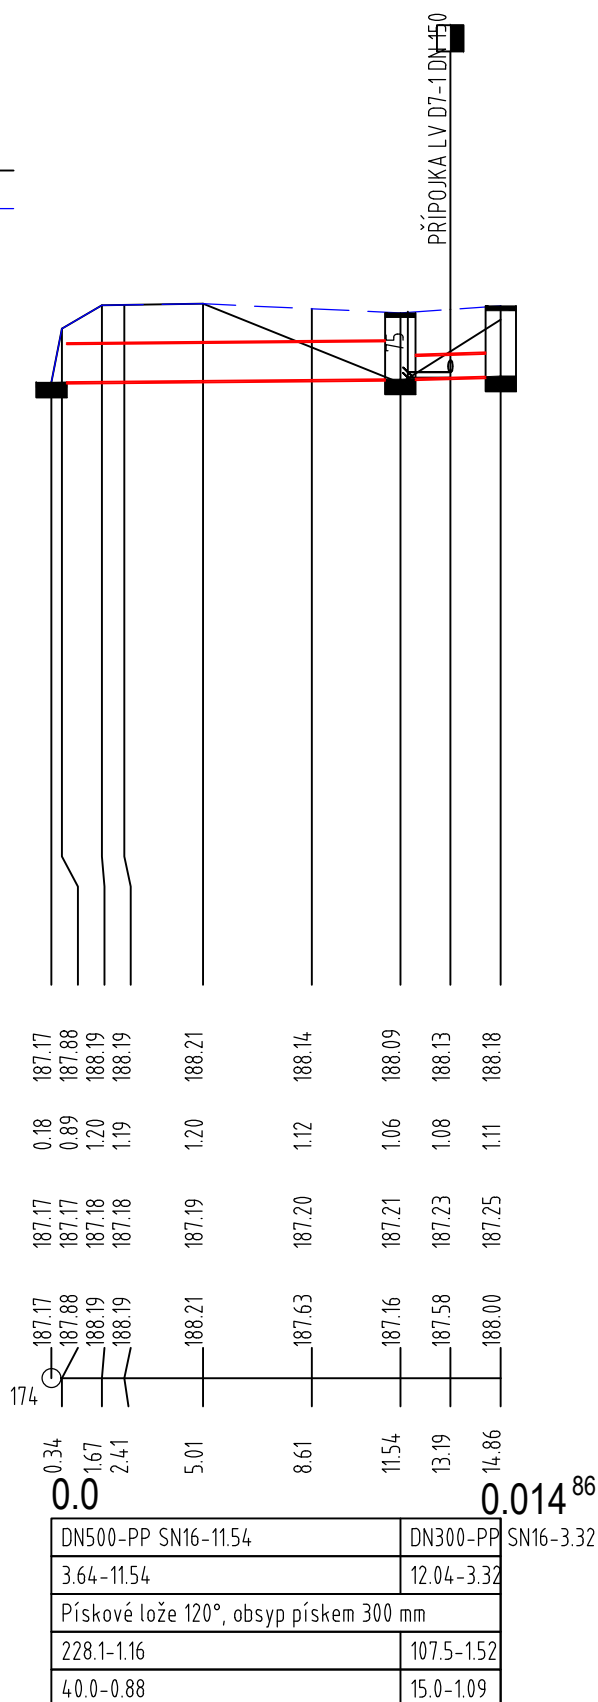

SOUBĚH

KÓTA UPRAVENÉHO TERÉNU

HLOUBKA VÝKOPU

KÓTA DNA POTRUBÍ

KÓTA PŮVODNÍHO TERÉNU

SROVNÁVACÍ ROVINA

STANIČENÍ [km/m]
 PROFIL [mm]-MATERIÁL -DĚLKA [m]
 SKLON [promile]-DĚLKA [m]
 ULOŽENÍ
 KAPACITNÍ PRŮTOK [l/s]-RYCHLOST [m/s]
 SKUTEČNÝ PRŮTOK [l/s]-RYCHLOST [m/s]

HIP	VED.PROJEKTANT	PROJEKTANT	KRESLIL
ING.MACHOVCOVÁ	ING.MACHOVCOVÁ	ING.MACHOVCOVÁ	ING.MACHOVCOVÁ
MÍSTO STAVBY: P.Č.:142/1,142/2,269/1,267/1,K.Ú.OTMAROV INVESTOR: OBEC OTMAROV, OTMAROV Č.P.56, 66457 MĚNÍN, IČ:00488259 AKCE: HOSPODAŘENÍ SE SRÁŽKOVÝMI VODAMI CESTA K MODROZELENÉ INFRASTRUKTUŘE OBJEKT: D2.1 ODVODNĚNÍ KOMUNIKACE PŘÍLOHA: PODÉLNÝ PROFIL DEŠŤOVÉ KANALIZACE D7			
ING. VÍTĚZSLAVA MACHOVCOVÁ PROJEKTOVÁ A INŽENYRSKÁ ČINNOST Bráňova 9a, 616 00 Brno IČO: 665 27 236 Tel: +420 777 550 140; email: machovcova@atelier2007.cz		ATELIER 2007 Přinášejte si své sny. pomáháme je splnit i Vám.	
FORMÁT		2A4	
DATUM		09/2023	
ÚČEL		DUR+DSP	
Č.ZAKÁZKY		05-2023	
ARCH.Č.		05-2023	
MĚŘÍTKO		VÝKRES Č.	
1:250/100		D2.1-08	

Tento výkres používá ochrany dle zákona č. 121/2000 Sb. (autorský zák.). Originál tohoto výkresu a návrh řešení na něm zobrazené jsou majetkem autora ©. Bez souhlasu autora není možné tuto dokumentaci kopírovat a ani jinak veřejně rozšiřovat.