AKUMULAČNÍ NÁDRŽ AN1

2x2,4x6,1x1,96m; Vuž=45,97m3

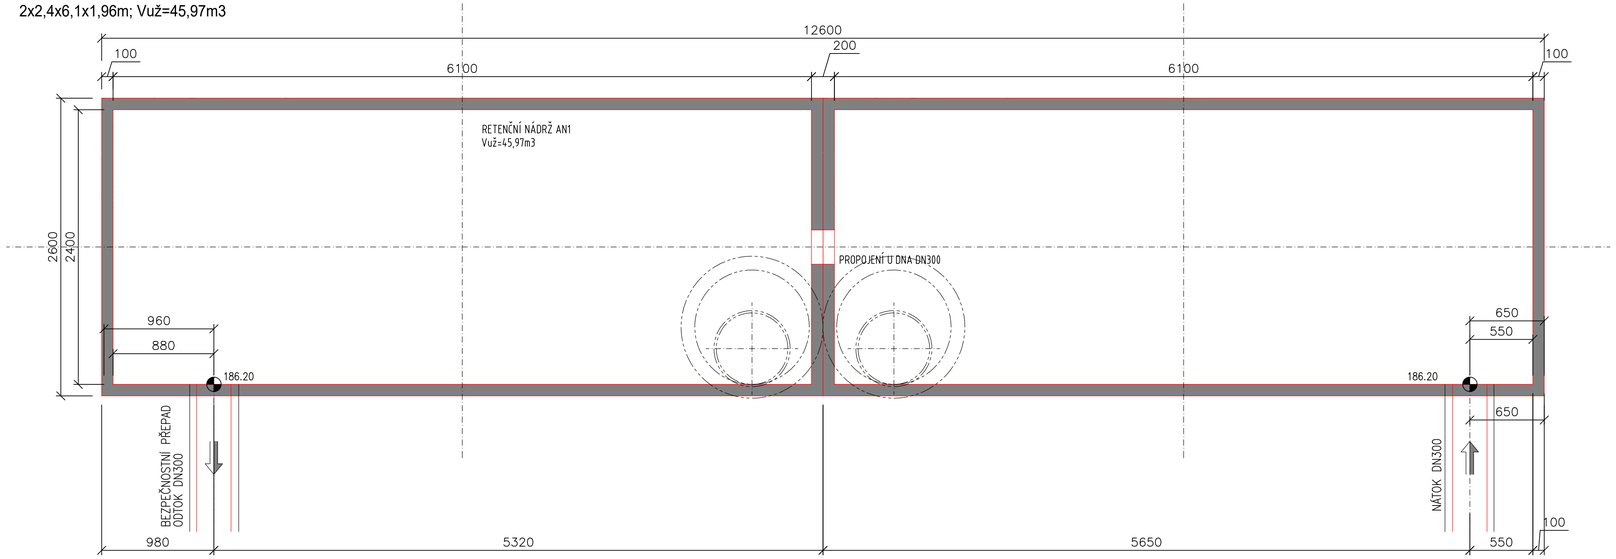

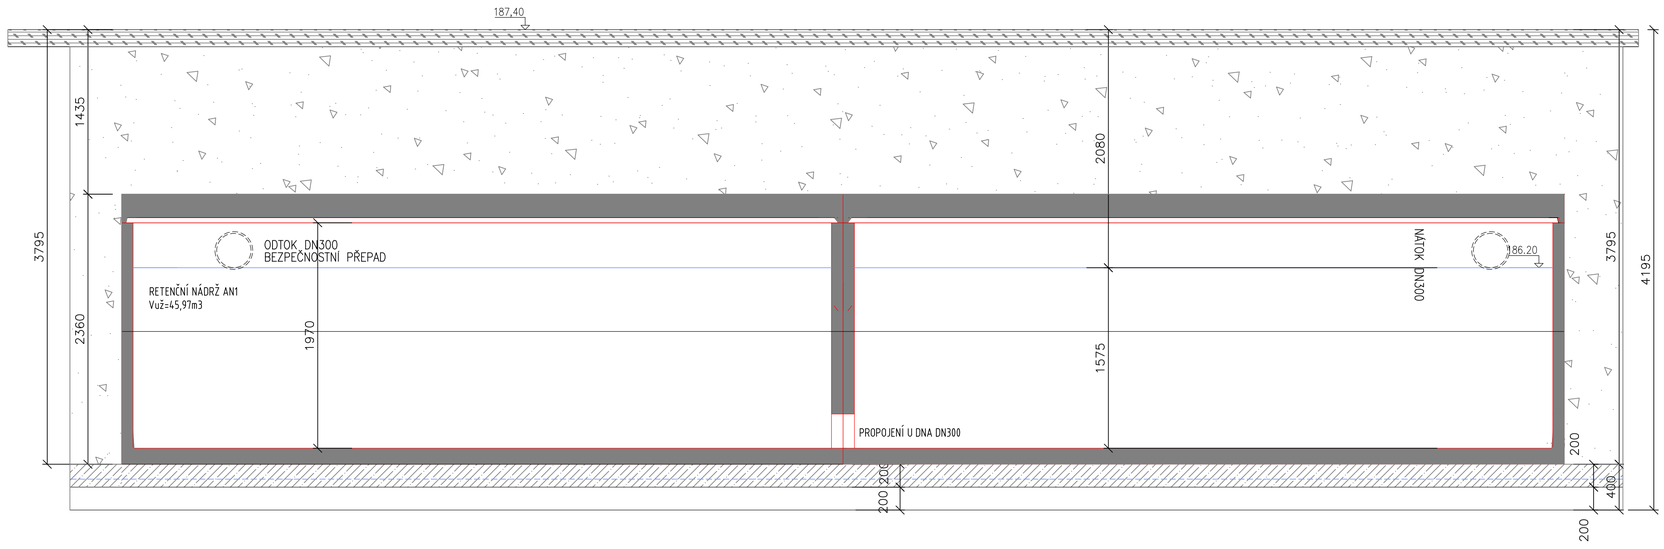

AKUMULAČNÍ NÁDRŽ BUDE OPATŘENÁ ČERPADLEM
Q=1l/s, H=20m, P=1,1kW

POZN.:
VNITŘNÍ SPÁRY ŠACHET BUDOU VYPLNĚNÉ VHODNOU MALTOVOU SMĚSÍ NAPŘ. ERGELITEM

HIP	VED.PROJEKTANT	PROJEKTANT	KRESLIL
ING.MACHOVCOVÁ	ING.MACHOVCOVÁ	ING.MACHOVCOVÁ	ING.MACHOVCOVÁ

ING. VÍTĚZSLAVA MACHOVCOVÁ
Projektová a inženýrská činnost
Brněnova 9a, 616 00 Brno
IČO: 666 27 256
Tel: +420 777 888 140, email:

ATELIER 2007 – ateliér pro architekturu a územní rozvoj

MÍSTO STAVBY: P.Č.:142/1,142/2,269/1,267/1,K.Ú.OTMAROV	
INVESTOR: OBEC OTMAROV, OTMAROV Č.P.56, 66457 MĚNÍN, IČ:00488259	FORMÁT 8A4
AKCE: **HOSPODAŘENÍ SE SRÁŽKOVÝMI VODAMI CESTA K MODROZELENÉ INFRASTRUKTUŘE**	DATUM 09/2023
	ÚČEL DUR+DSP
	Č. ZAKÁZKY 05-2023
OBJEKT: D2.1 ODVODNĚNÍ KOMUNIKACE	ARCH.Č. 05-2023
PŘÍLOHA: AKUMULAČNÍ NÁDRŽ AN1	MĚŘÍTKO 1:25
	VÝKRES Č. D2.1-14

Tento výkres používá ochrany dle zákona č. 121/2000 Sb. (autorský zák.). Originál tohoto výkresu a návrh řešení na něm zobrazené jsou majetkem autora ©
Bez souhlasu autora není možné tuto dokumentaci kopírovat a ani jak veřejně rozšiřovat.