

Výkres vytvořil program pp_kan

KATASTRY
PARCELNÍ ČÍSLA
DRUH POVRCHU
VZDÁLENOSTI ŠACHET
OZNAČENÍ ŠACHET

SMĚROVÉ POMĚRY

MĚŘÍTKA 1:100/100



LEGENDA TYPŮ ČAR
PŮVODNÍ TERÉN
UPRAVENÝ TERÉN

PODÉLNÝ PROFIL DEŠŤOVÉ KANALIZACE D-BP 9

(c)AutoPEN Liberec, tel:481120160, autopen@volny.cz

OTMAROV	
150	153/2
NEZPEVNĚNO	
1.87	1.36

D-BP9.1/90.0° RN
D-BP9.2/123.1°

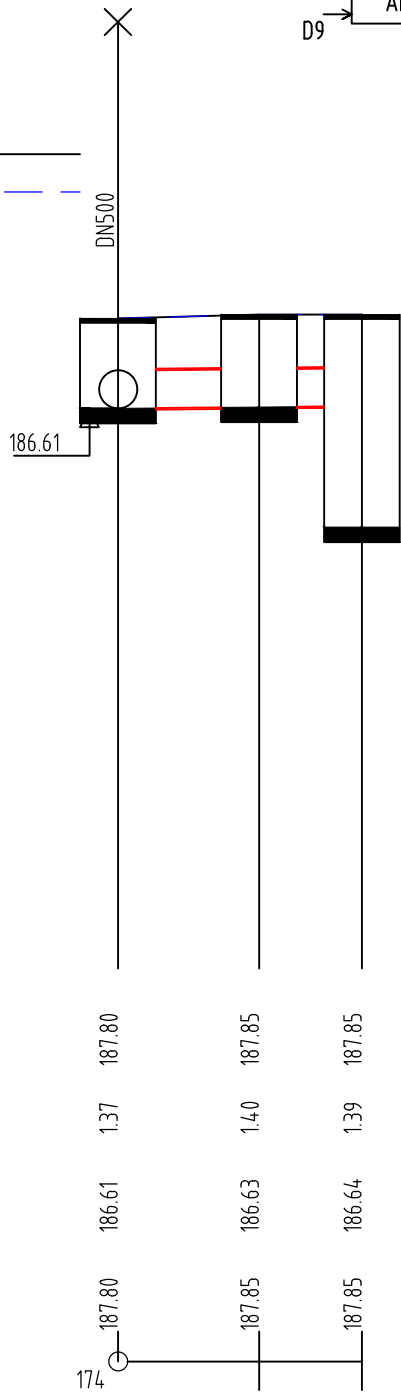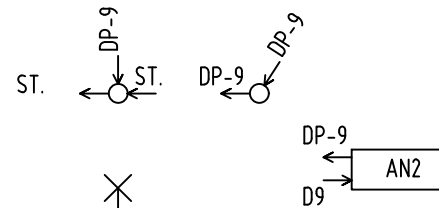

SOUBĚH

KÓTA UPRAVENÉHO TERÉNU

HLOUBKA VÝKOPU

KÓTA DNA POTRUBÍ

KÓTA PŮVODNÍHO TERÉNU

SROVNÁVACÍ ROVINA

STANIČENÍ [km/m]

PROFIL[mm]-MATERIÁL-DÉLKA[m]

SKLON[promile]-DÉLKA[m]

ULOŽENÍ

KAPACITNÍ PRŮTOK[l/s]-RYCHLOST[m/s]

SKUTEČNÝ PRŮTOK[l/s]-RYCHLOST[m/s]

0.0 0.003²³

DN500-PP SN10-3.23
9.29-3.23
Pískové lože 120°, obsyp pískem 300 mm
365.2-1.86
56.0-1.37

VYTYČOVACÍ BODY DEŠŤOVÉ KANALIZACE DP-9

Vrch. bod	Staničení	X	Y
D-BP9.1	0	1171402,993	594203,628
D-BP9.2	1,867	1171401,708	594202,273
RN	3,228	1171400,369	594202,518

HIP	VED.PROJEKTANT	PROJEKTANT	KRESLIL	ING. VÍTĚZSLAVA MACHOVCOVÁ PROJEKTOVÁ A INŽENÝRSKÁ ČINNOST Bráfova 9a, 616 00 Brno IČO: 665 27 236 Tel: +420 777 550 140; email: machovcova@atelier2007.cz	
ING.MACHOVCOVÁ	ING.MACHOVCOVÁ	ING.MACHOVCOVÁ	ING.MACHOVCOVÁ	MÍSTO STAVBY: P.Č.:142/1,142/2,269/1,267/1,K.Ú.OTMAROV	FORMÁT 2A4
INVESTOR: OBEC OTMAROV, OTMAROV Č.P.56, 66457 MĚNÍN, IČ:00488259				AKCE: HOSPODAŘENÍ SE SRÁŽKOVÝMI VODAMI CESTA K MODROZELENÉ INFRASTRUKTUŘE	DATUM 09/2023
OBJEKT: D2.1 ODVODNĚNÍ KOMUNIKACE				PŘÍLOHA	ÚČEL DUR+DSP
MĚŘÍTKO 1:100/100				VÝKRES Č. D2.1-17	Č.ZAKÁZKY 05-2023
VÝKRES Č. D2.1-17				ARCH.Č. 05-2023	

Tento výkres používá ochrany dle zákona č. 121/2000 Sb. (autorský zák.). Originál tohoto výkresu a návrh řešení na něm zobrazené jsou majetkem autora ©
Bez souhlasu autora není možné tuto dokumentaci kopírovat a ani jinak veřejně rozšiřovat.