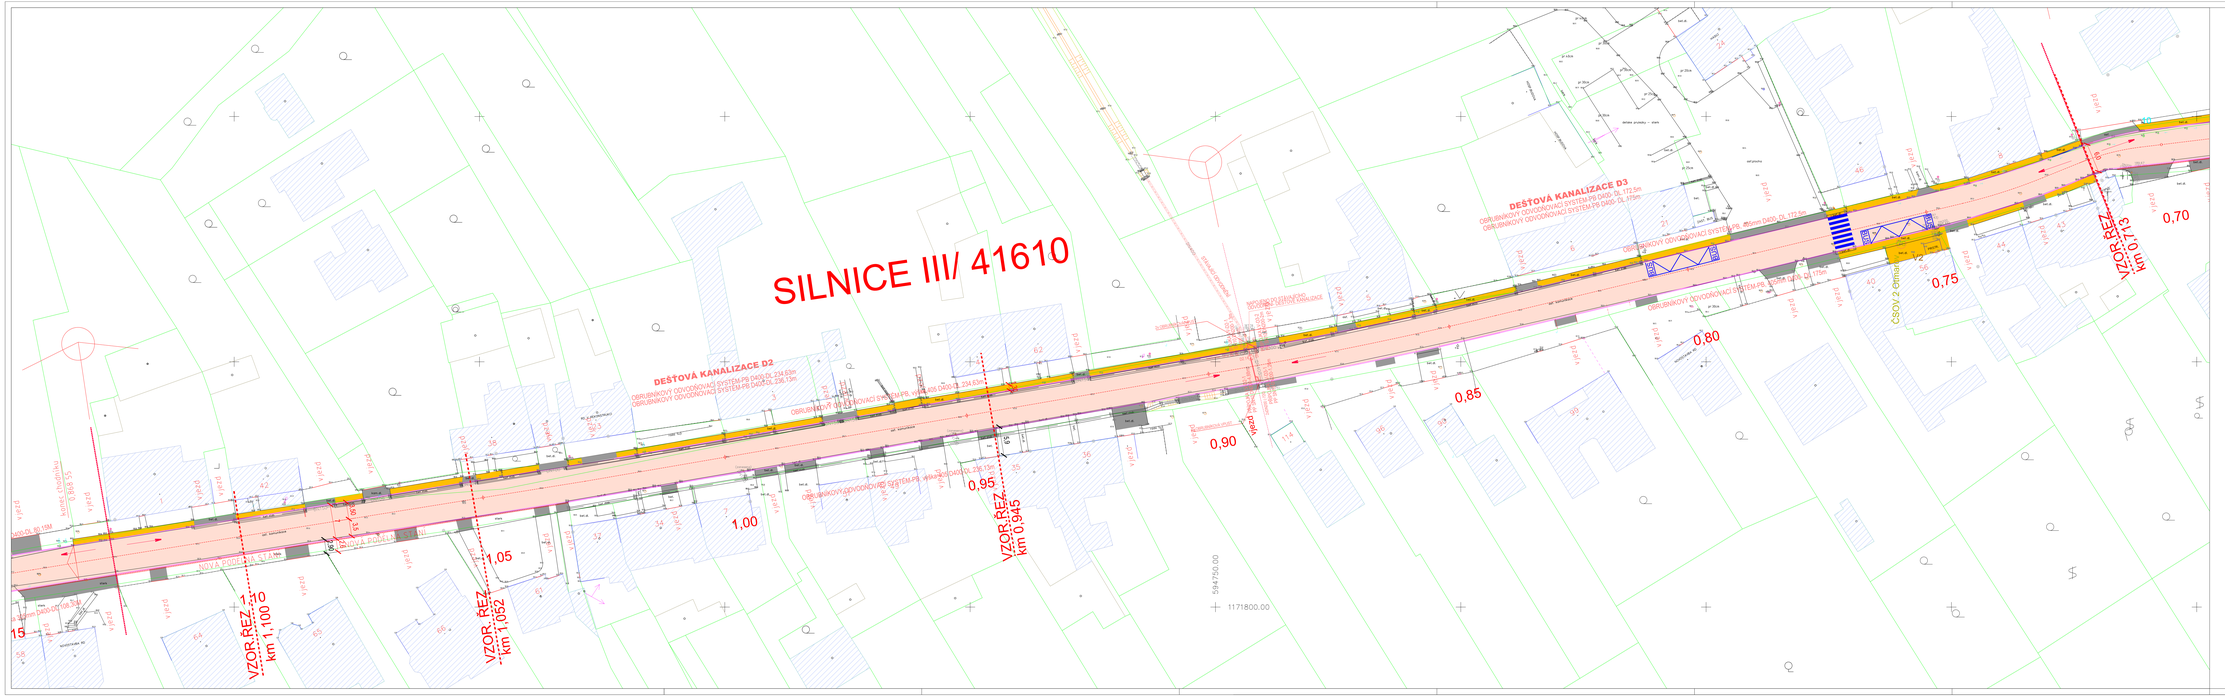

SILNICE III/ 41610
DEŠŤOVÁ KANALIZACE D2
OBRUBNÍKOVÝ ODVODŇOVACÍ SYSTÉM-PB D400-DL.234,63m
OBRUBNÍKOVÝ ODVODŇOVACÍ SYSTÉM-PB D400-DL.236,13m
OBRUBNÍKOVÝ ODVODŇOVACÍ SYSTÉM-PB, výška 405 D400-DL.234,63m
OBRUBNÍKOVÝ ODVODŇOVACÍ SYSTÉM-PB, výška 405 D400-DL.236,13m
DEŠŤOVÁ KANALIZACE D3
OBRUBNÍKOVÝ ODVODŇOVACÍ SYSTÉM-PB D400- DL.172,5m
OBRUBNÍKOVÝ ODVODŇOVACÍ SYSTÉM-PB D400- DL.175m
OBRUBNÍKOVÝ ODVODŇOVACÍ SYSTÉM-PB, 405mm D400- DL.172,5m
OBRUBNÍKOVÝ ODVODŇOVACÍ SYSTÉM-PB, 405mm D400- DL.175m
D400-DL.80,15M
a 305mm D400-DL.108,30M
konec chodníku
0,868 55
STÁVAJÍCÍ ODVODNĚNÍ
DN400
NAPOJENO DO STÁVAJÍCÍHO ODVODNĚNÍ- DEŠŤOVÉ KANALIZACE
2x OBRUBNÍKOVÁ VPUST
OBRUBNÍKOVÁ VPUST
PŘÍPOJKA PP SN10
NOVÁ PODÉLNÁ STÁNÍ
NOVÁ PODÉLNÁ STÁNÍ
asf. komunikace
bet.dl.
bet.žlab
kam.dl.
sterk
rada tuji
(zanesena)
RD V REKONSTRUKCI
NOVOSTAVBA RD
NOVOSTAVBA RD
HOSP.BUDOVA
HOSP.BUDOVA
detske prulezky – sterk
asf.plocha
HASIČI
ZAST. BUS
BUS
BUS
PRISTR.
KAPLE
V2
ČSOV 2 Otmarov
vjezd
VZOR.ŘEZ km 1,100
VZOR.ŘEZ km 1,052
VZOR.ŘEZ km 0,945
VZOR.ŘEZ km 0,713
1,10
1,05
1,00
0,95
0,90
0,85
0,80
0,75
0,70
15
10
3,50
3,5
7
2,6
2,90
5,9
9,0
1
3
4
5
6
8
21
23
24
34
35
36
37
38
40
42
43
44
46
49
51
56
58
61
62
64
65
66
96
99
114
594750.00
1171800.00

LEGENDA

▨	STÁVAJÍCÍ BUDOVY
-·-·-·-	DEŠŤOVÁ KANALIZACE
········	PŘÍPOJKY DEŠŤOVÉ KANALIZACE OD UV, HV, LV
◎	REVIZNÍ KANALIZAČNÍ ŠACHTY
━━━	OBRUBNÍKOVÝ ŽLAB MEAKERB - STANDARTNÍ DÍL
- - - -	OBRUBNÍKOVÝ ŽLAB MEAKERB - VJEZDOVÝ DÍL
━━━	SILNIČNÍ OBRUBNÍK - ZVÝŠENÝ
- - - -	SILNIČNÍ OBRUBNÍK - NÁJEZDOVÝ
▭	ODVODŇOVACÍ LINIOVÁ VPUST
■	KOMUNIKACE
🟧	CHODNÍK
■	VJEZDY , MÍSTNÍ KOMUNIKACE
🟩	ZELEŇ

HIP	VED.PROJEKTANT	PROJEKTANT	KRESLIL
ING.MACHOVCOVÁ	ING.ŠAMÁNEK	ING.ŠAMÁNEK	ING.BAŠOVÁ

ING. VÍTĚZSLAVA MACHOVCOVÁ
PROJEKTOVÁ A INŽENÝRSKÁ ČINNOST
Bráfova 9a, 616 00 Brno
IČO: 665 27 236
Tel: +420 777 550 140; email: machovcova@atelier2007.cz

ATELIER 2007
Plníme si své sny, pomůžeme je splnit i Vám.

MÍSTO STAVBY: P.Č.:142/1,142/2,269/1,267/1,K.Ú.OTMAROV

INVESTOR: OBEC OTMAROV, OTMAROV Č.P.56, 66457 MĚNÍN, IČ:00488259

AKCE: **HOSPODAŘENÍ SE SRÁŽKOVÝMI VODAMI CESTA K MODROZELENÉ INFRASTRUKTUŘE**

OBJEKT: D2.1.1 STUDIE ÚPRAV KOMUNIKACE III/41610 V OBCI OTMAROV

PŘÍLOHA

SITUACE ÚPRAV KOMUNIKACE - ČÁST 2

FORMÁT	8A4
DATUM	09/2023
ÚČEL	STUDIE
Č.ZAKÁZKY	05–2023
ARCH.Č.	05–2023
MĚŘÍTKO	1:250
VÝKRES Č.	

Tento výkres používá ochrany dle zákona č. 121/2000 Sb. (autorský zák.). Orginál tohoto výkresu a návrh řešení na něm zobrazené jsou majetkem autora ©
Bez souhlasu autora není možné tuto dokumentaci kopírovat a ani nijak veřejně rozšiřovat.