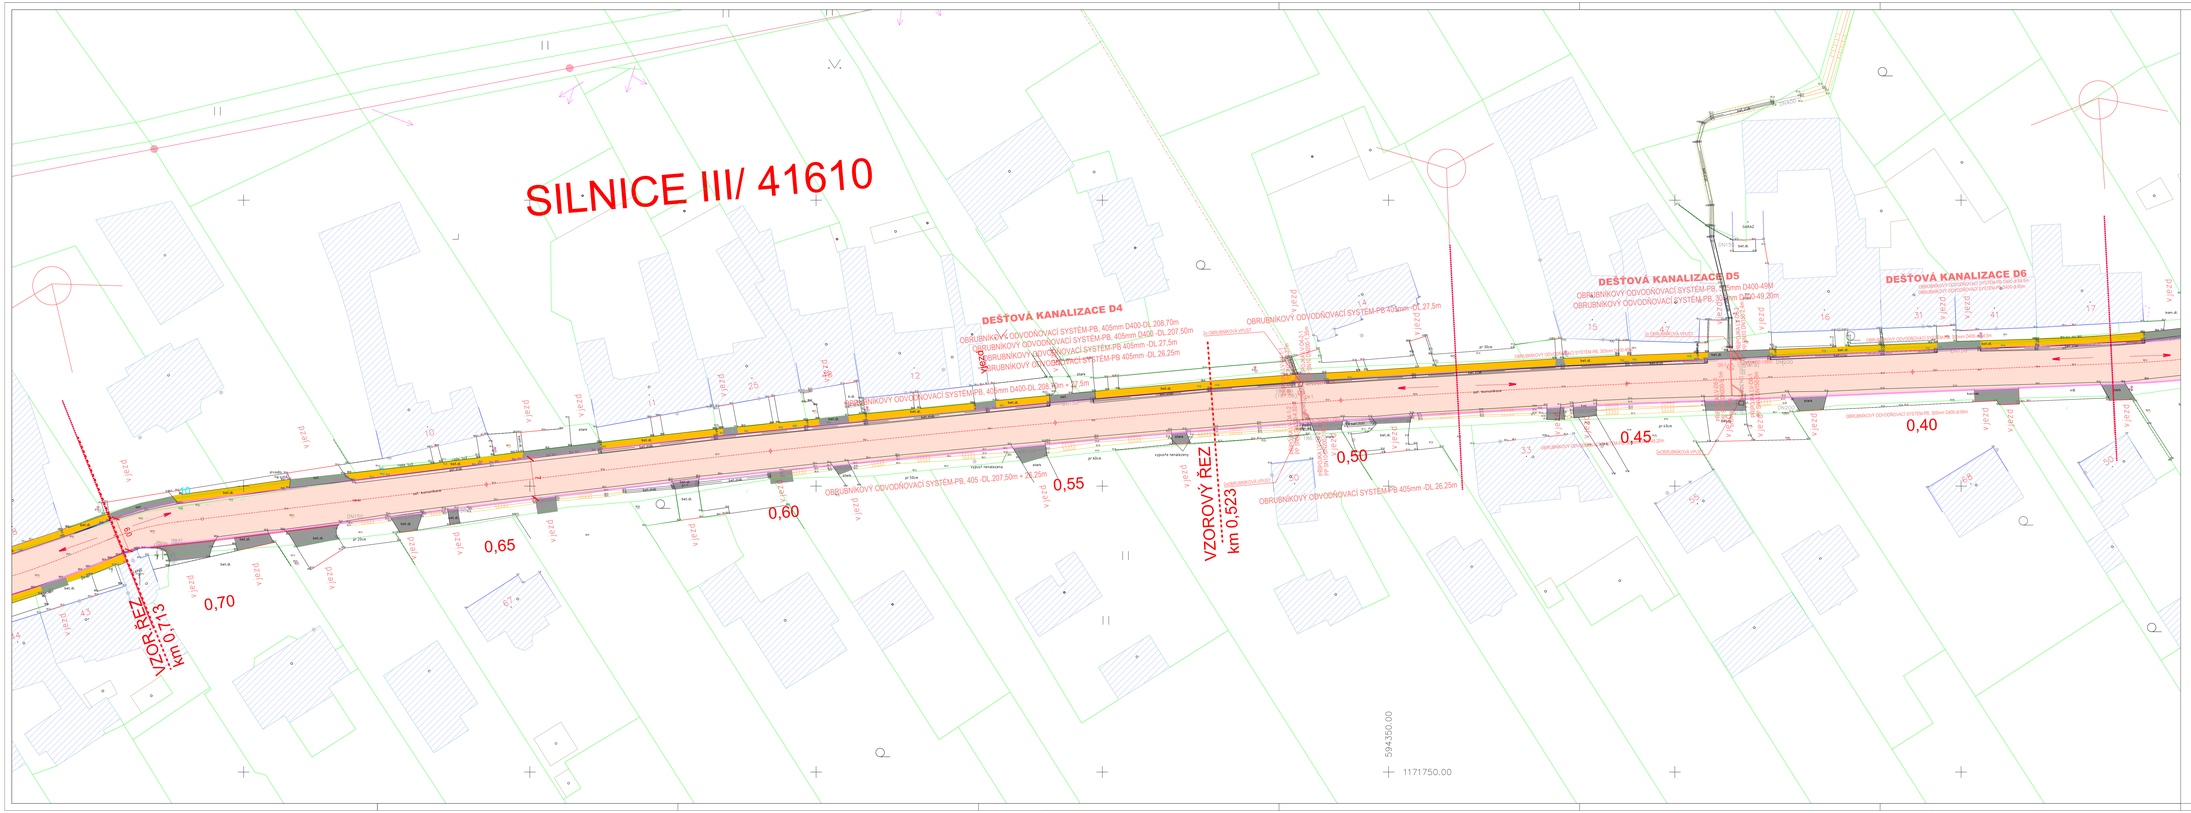

LEGENDA

STÁVAJÍCÍ BUDOVY

DEŠŤOVÁ KANALIZACE

PŘÍPOJKY DEŠŤOVÉ KANALIZACE OD UV, HV, LV

REVIZNÍ KANALIZAČNÍ ŠACHTY

OBRUBNÍKOVÝ ŽLAB MEAKERS - STANDARTNÍ DÍL

OBRUBNÍKOVÝ ŽLAB MEAKERS - V JEZDOVÝ DÍL

SILNIČNÍ OBRUBNÍK - ZVÝŠENÝ

SILNIČNÍ OBRUBNÍK - NÁJEZDOVÝ

ODVODŇOVACÍ LINIOVÁ VPUSŤ

KOMUNIKACE

CHODNÍK

VJEZDY, MĚSTSKÉ KOMUNIKACE

ZELEŇ

HIP	VED.PROJEKTANT	PROJEKTANT	KRESLIL	
ING.MICHOVSKÁ	Ing.ČAMRDA	Ing.ČAMRDA	ING.BEČKA	

ATELIÉR SILNIC a ŽELEZNIC

ING. VÝTEZSLAV MICHOVSKÁ
Nádražní 2, 415 01 Teplice
tel.: 417 532 111, fax: 417 532 112, e-mail: michovska@atelier.cz

MĚŘÍTKO STAVBY	P.Č.-142/1,142/3,269/1,267/1,K.Ú.ÚTAMYŠL
INVESTOR, OBEC, ÚTAMYŠL, ÚTAMYŠL 7,7 56, 664 57 MOŠNĚ, Ú ÚTAMYŠLE	

AKCE: **HOSPODAŘENÍ SE SRÁŽKOVÝMI VODAMI**
CESTA K MODROZELENÉ INFRASTRUKTUŘE

OBJEKT: 02.1.1 STUDIE ÚPRAV KOMUNIKACE II/41610 V OBCI ÚTAMYŠL

PŘÍLOHA: SITUACE ÚPRAV KOMUNIKACE - ČÁST 3

FORMÁT	B44
DATUM	09/2023
ODŠ.	STUDIE
K.ZAKÁZKY	09–2023
ARCH.Č.	09–2023
MĚŘÍTKO	1:250
VÝKRES Č.	

Tento výkres použitý ke stavbě smí být užíván ve smyslu § 12 autorského zákona č. 121/2000 Sb. Zejména smí být bez souhlasu autora kopírován, rozmnožován, měněn a dále nakládáno s jeho obsahem jakýmkoliv způsobem.
Bez souhlasu autora není možné tento dokument ani jeho část kopírovat, rozmnožovat ani dále nakládat s jeho obsahem jakýmkoliv způsobem.