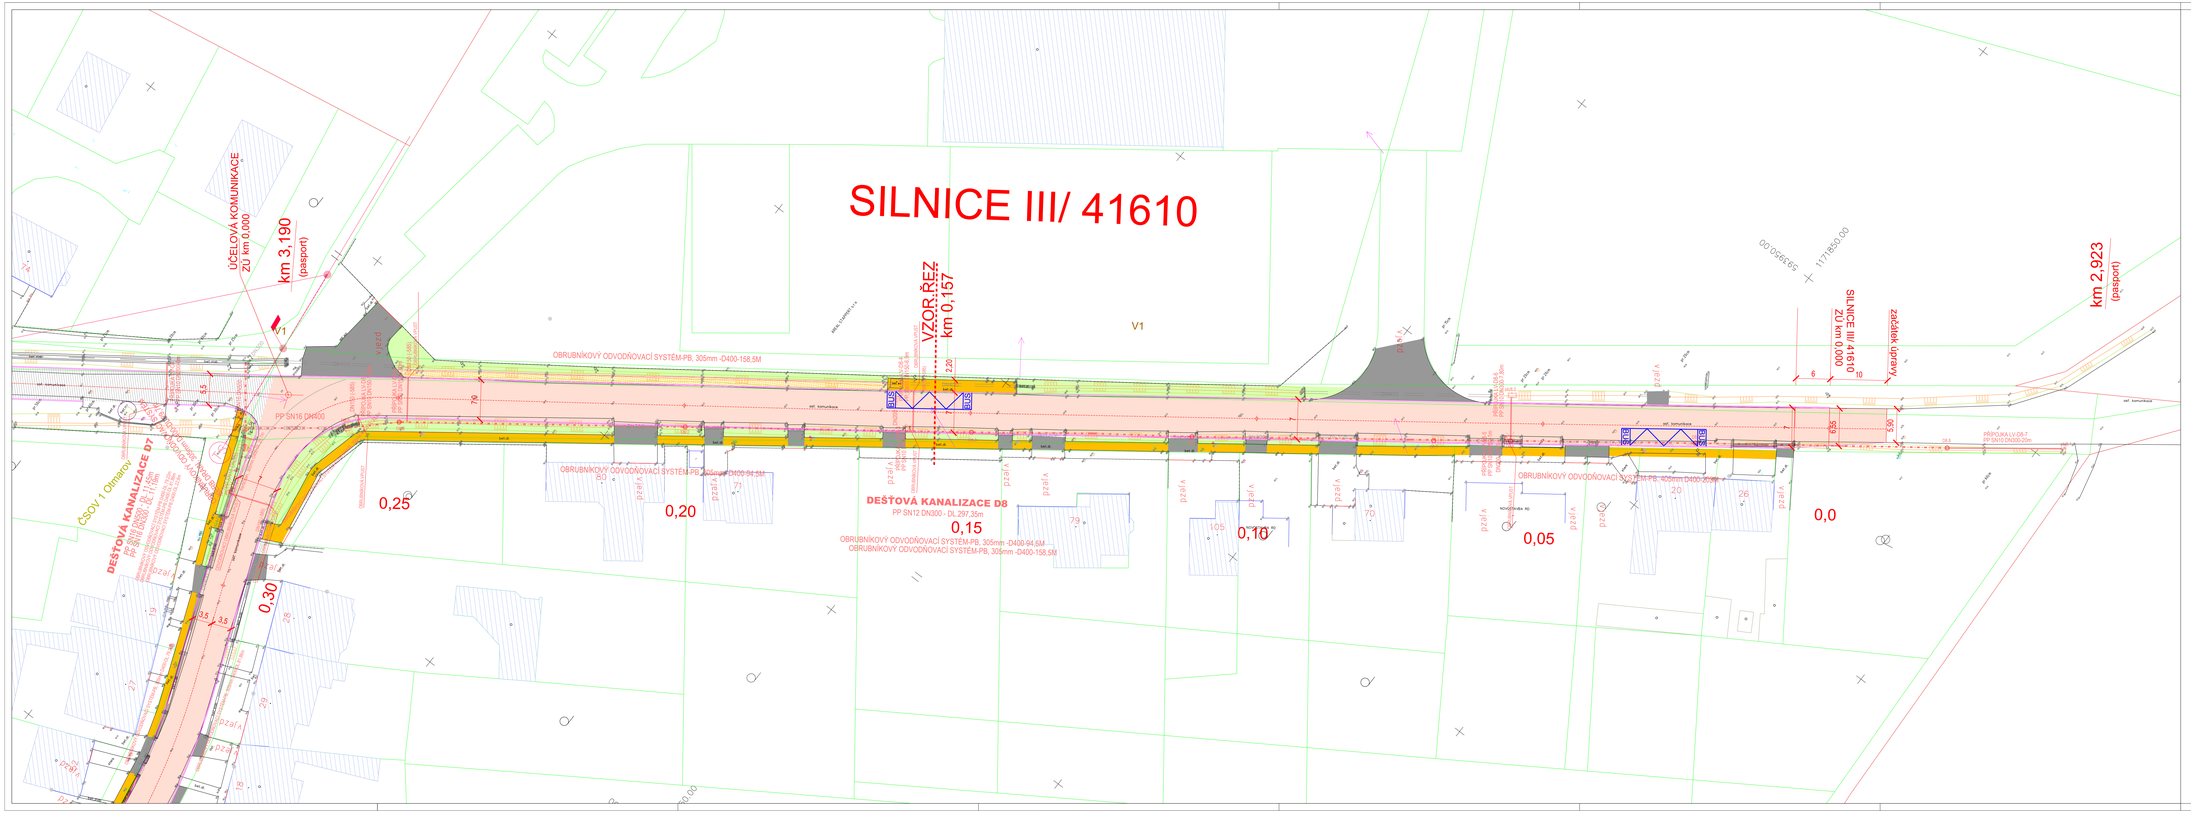
SILNICE III/ 41610
ÚČELOVÁ KOMUNIKACE
ZÚ km 0,000
km 3,190
(pasport)
VZOR.ŘEZ
km 0,157
SILNICE III/ 41610
ZÚ km 0,000
začátek úpravy
km 2,923
(pasport)
OBRUBNÍKOVÝ ODVODŇOVACÍ SYSTÉM-PB, 305mm -D400-158,5M
OBRUBNÍKOVÝ ODVODŇOVACÍ SYSTÉM-PB, 305mm -D400-94,5M
DEŠŤOVÁ KANALIZACE D8
PP SN12 DN300 - DL 297,35m
OBRUBNÍKOVÝ ODVODŇOVACÍ SYSTÉM-PB, 305mm -D400-94,5M
OBRUBNÍKOVÝ ODVODŇOVACÍ SYSTÉM-PB, 305mm -D400-158,5M
DEŠŤOVÁ KANALIZACE D7
PP SN12 DN300 - DL 115,6m
ČSOV 1 Olmarov
PŘÍPOJKA I.V.-DB.7
PP SN10 DN300- 20m
PP SN16 DN400
0,25
0,20
0,15
0,10
0,05
0,0
0,30
V1
LEGENDA
STÁVAJÍCÍ BUDOVY
DEŠŤOVÁ KANALIZACE
PŘÍPOJKY DEŠŤOVÉ KANALIZACE OD I.V. HV. LV
REVIZNÍ KANALIZAČNÍ ŠACHTY
OBRUBNÍKOVÝ ŽLAB MEKKERB - STANDARTNÍ DÍL
OBRUBNÍKOVÝ ŽLAB MEKKERB - VJEZDOVÝ DÍL
KOMUNIKACE
CHODNÍK
UVAŽOVANÝ NOVÝ CHODNÍK
VJEZDY
MÍSTNÍ KOMUNIKACE
ZELEŇ
HIP
ING.MICHOVSKÁ
KO-PROJEKTANT
ING.ČMÁRKOVÁ
PROJEKTANT
ING.ČMÁRKOVÁ
KRESLIL
ING.ŠMÍDOVÁ
MĚ, VÝTĚZNÁ MOHOVÍNA
Mělnická 1, 110 00 Praha 1
MĚSTO STAVBY: P.Č.1142/1,1142/2,2083/1,2417/1,K.Ú.OTAKOV
INVESTOR: OBEC OTAKOVY, OTAKOVY 7, 110 00, OKRES MĚLNÍK, STŘEDOČESKÝ
HOSPODAŘENÍ SE SRÁŽKOVÝMI VODAMI
CESTA K MODROZELENÉ INFRASTRUKTUŘE
OBJEKT: D.1.1 STUDIE ÚPRAV KOMUNIKACE III/41610 V OBCI OTAKOVY
PŘÍLOHA:
SITUACE OPRAVY KOMUNIKACE - ČÁST 4
FORMÁT: A4
DATUM: 09/2023
ODS: 05/06
ZAKÁZKY: 25-2023
ARCH.Č.: 25-2023
MĚŘÍTKO: 1:250
VÝKRES: C
Tento výkres podléhá autorskému zákonu č. 121/2000 Sb. Výkresový zápis | Drawing index výkresu a návrh řešení na této stavbě jsou majetkem autora a @ Tento autorského autora a není možné jeho zpřístupňovat třetím osobám bez souhlasu autora.