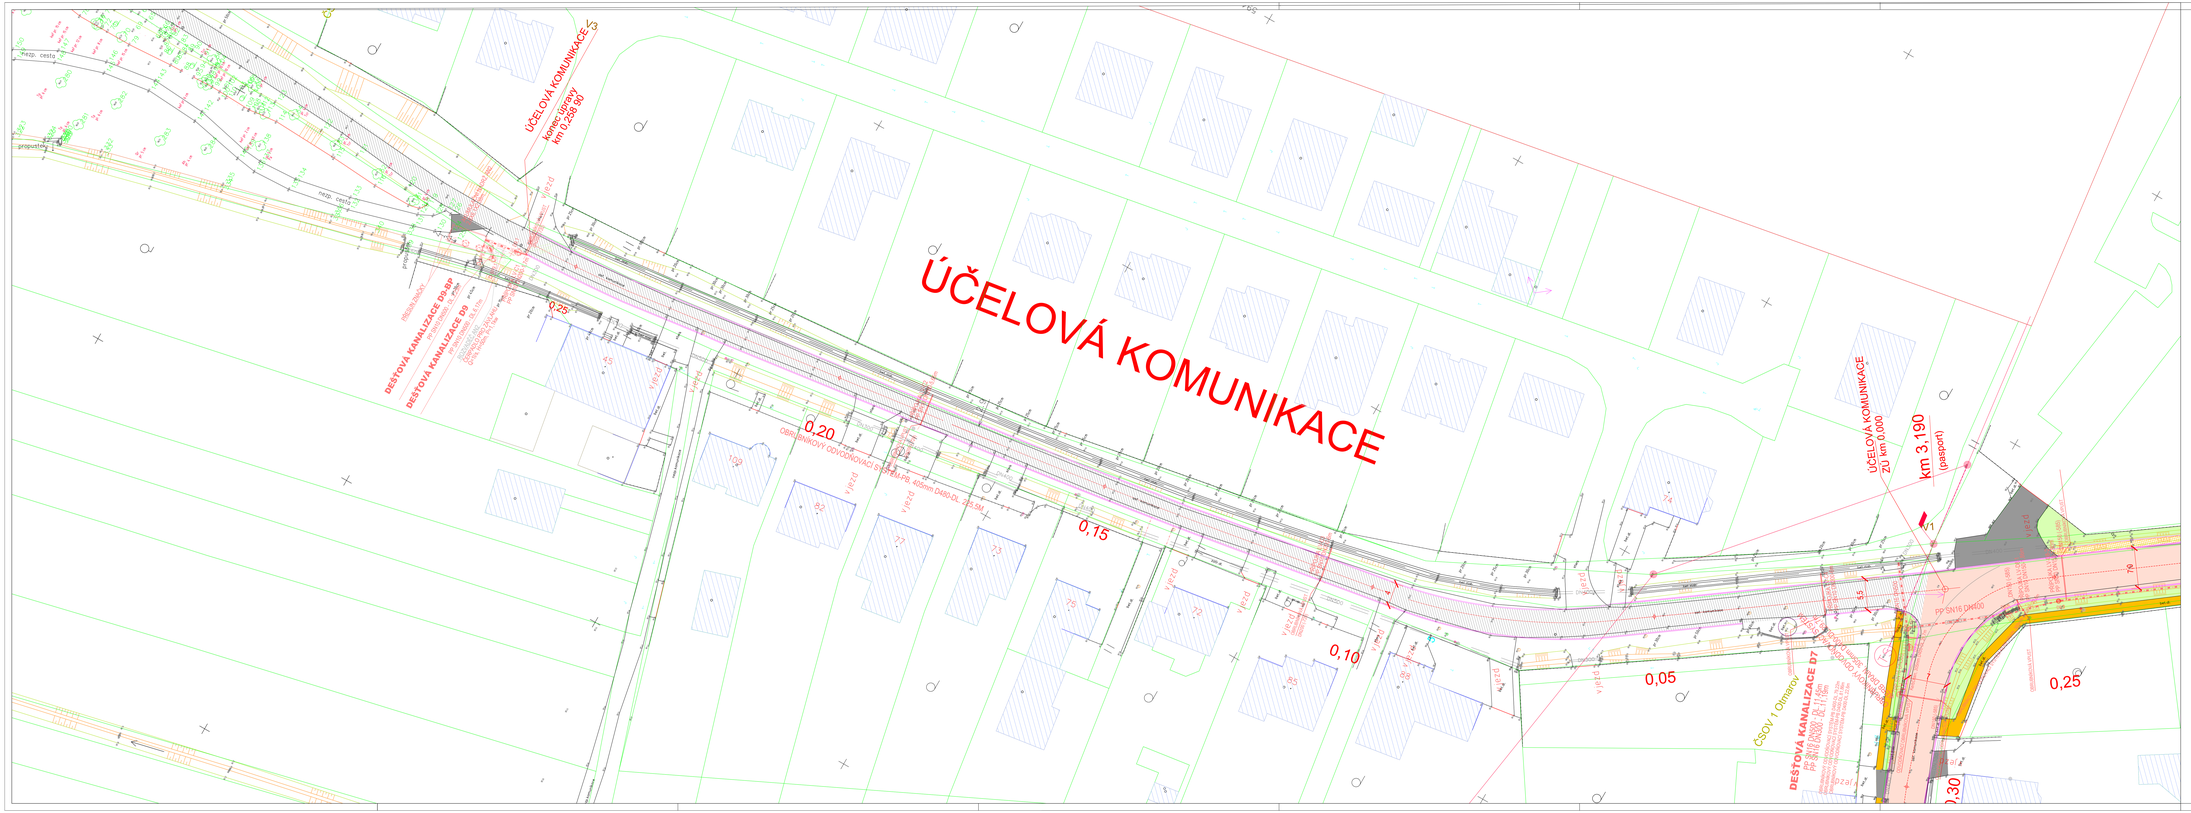

HIP	VED.PROJEKTANT	PROJEKTANT	KRESLIL	
ING.MICHOVCOVÁ	ING.ŠMÍROVÁ	ING.ŠMÍROVÁ	ING.BROŽOVÁ	AGS, a.s. 1/2007

ING. STŘEDULA MILOSLAV
Autorizovaný inženýr pro dopravní stavby
Autorizovaný inženýr pro vodní hospodářské stavby
ČKAIT 0008 00

MĚSTO, STAVBY:	P.Č.:1142/1,1142/2,2826/1,2827/1,K.Ú.OTMAROV
INVESTOR: OBEC OTMAROV, OTMAROV, Č.P.25, 69421 VĚNEK, OTMAROV	
AKCE: **HOSPODAŘENÍ SE SRÁŽKOVÝMI VODAMI CESTA K MODROZELENÉ INFRASTRUKTUŘE**	
OBJEKT: D2.1.1 STUDIE OPRAV KOMUNIKACE XLV161C V OBCI OTMAROV	
PŘÍLOHA: SITUACE OPRAV KOMUNIKACE - ČÁST 5	

FORMÁT:	A4
DATUM:	09/2023
FÁZE:	STUDIE
ÚNOR/DIV:	05-2023
ARCH.Č.	05-2023
MĚŘÍTKO:	VÝKRES Č.
1:250	

Tento výkres použijte pouze pro účely dle zákona č. 121/2000 Sb. Upozorňuji také, že jakýkoli nákres výkresu a návrh řešení na něm obsažené, jsou majetkem autora a © Bez souhlasu autora není možné tento dokument jakkoli kopírovat a ani dále používat.