


Výkres vytvořil program pp_kan
 KATASTRY
 PARCELNÍ ČÍSLA
 DRUH POVRCHU
 VZDÁLENOSTI SÁCHET
 OZNAČENÍ SÁCHET

(c:\AutoPEN Liberec, tel:481120160, autopen@volny.cz

OTMAROV	267/1	142/1	142/1	STÁVAJÍCÍ KOMUNIKACE - ASFALT
269/1	23.83	5.18	31.28	
NEZPEVNĚNO				
13/47.06				


SMĚROVÉ POMĚRY

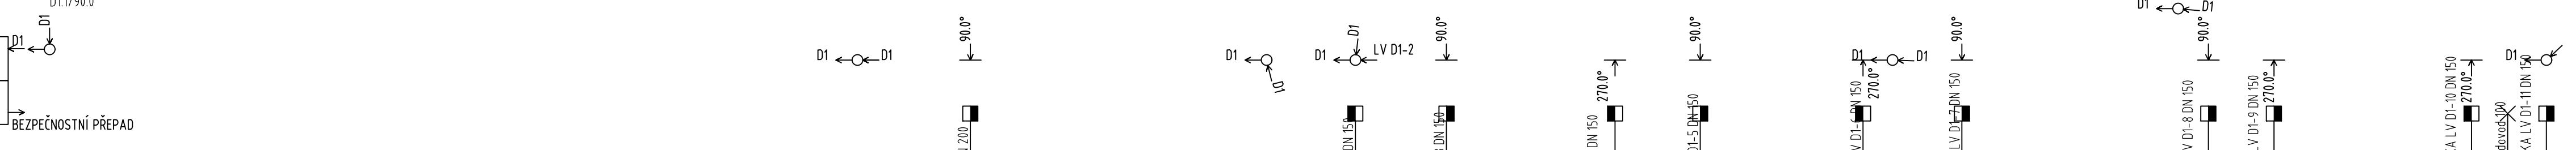

MĚŘÍTKA 1:250/100

LEGENDA TYPŮ ČAR
 PŮVODNÍ TERÉN
 UPRAVENÝ TERÉN

PODÉLNÝ PROFIL DEŠŤOVÉ KANALIZACE D1

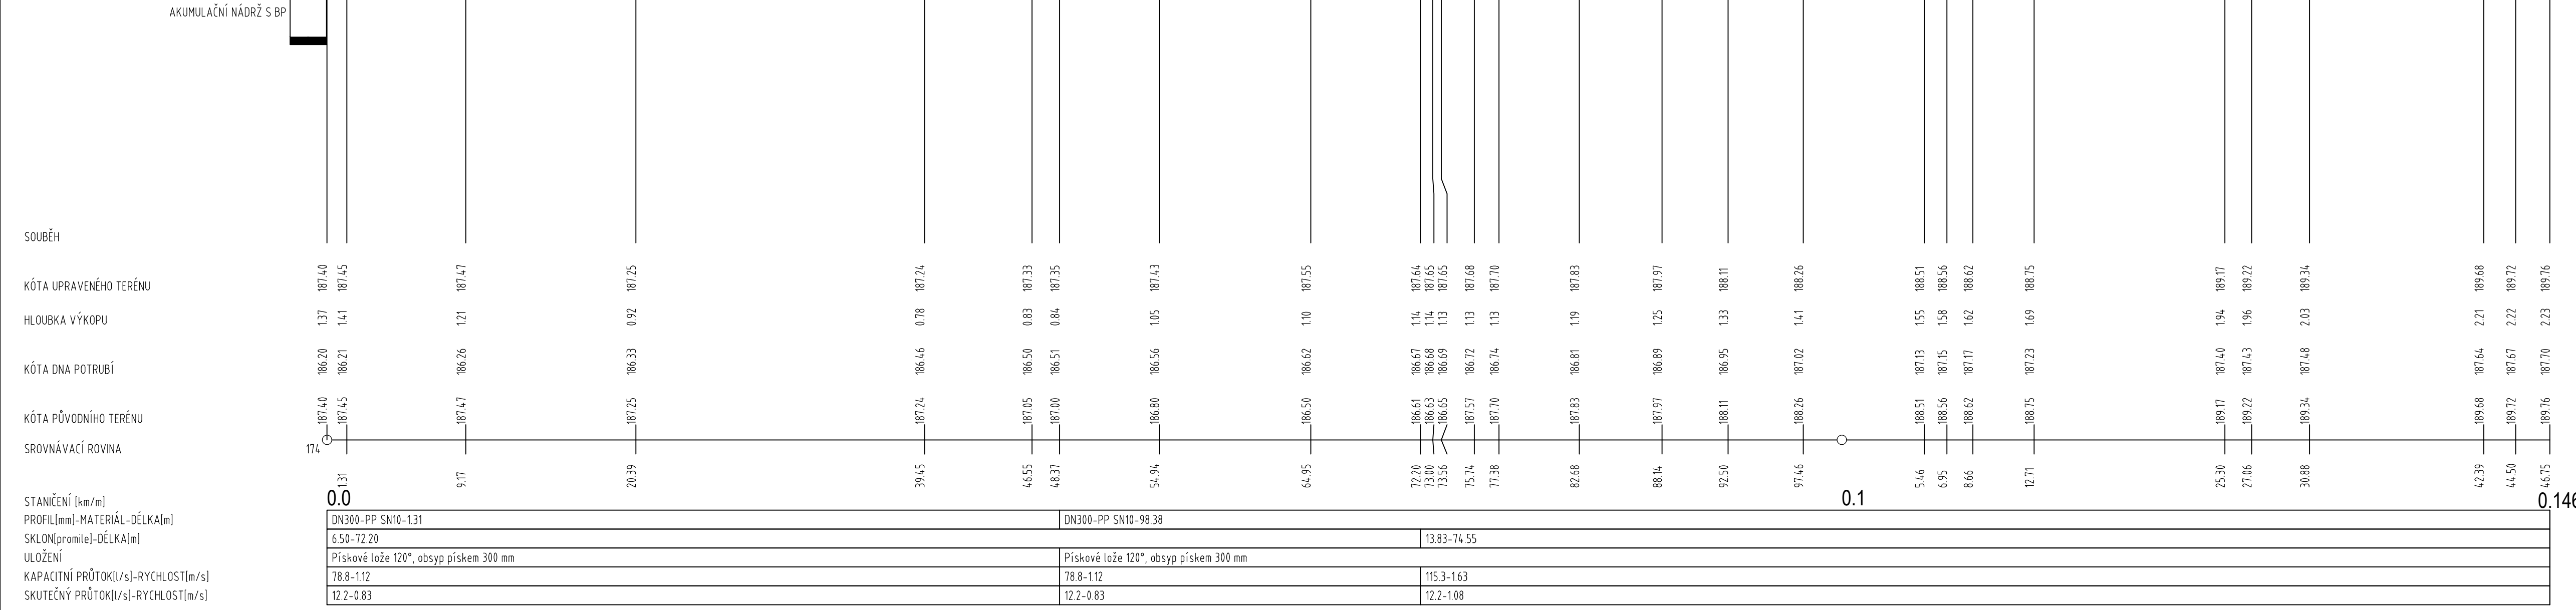

VYTYČOVACÍ BODY DEŠŤOVÉ KANALIZACE D1

Vrch. bod	Staničení	X	Y
AN1	0	1171801,625	595129,217
D1.1	1,315374091	1171802,928	595129,397
D1.2	48,36803754	1171809,403	595082,792
PŘÍPOJKA LV-D1-1	54,94388091	1171808,143	595076,338
D1.3	72,2	1171804,728	595059,424
D1.4+LV D1-2	77,376	1171809,412	595057,22
PŘÍPOJKA LV D1-3	82,679	1171807,725	595052,193
PŘÍPOJKA LV D1-4	92,501	1171804,601	595042,88
PŘÍPOJKA LV D1-5	97,463	1171803,022	595038,176
PŘÍPOJKA LV D1-6	106,95	1171800,005	595029,181
D1.5	108,664	1171799,46	595027,556
PŘÍPOJKA LV D1-7	112,706	1171798,315	595023,679
D1.6	125,296	1171794,751	595011,604
PŘÍPOJKA LV D1-8	127,062	1171794,397	595009,873
PŘÍPOJKA LV D1-9	130,88	1171793,633	595006,132
PŘÍPOJKA LV D1-10	142,388	1171791,494	594994,824
D1.7+LV D1-11	146,752	1171790,662	594990,54

HIP	VED.PROJEKTANT	PROJEKTANT	KRESLIL	
ING.MACHOVCOVÁ	ING.MACHOVCOVÁ	ING.MACHOVCOVÁ	ING.MACHOVCOVÁ	
MÍSTO STAVBY: P.Č.:142/1,142/2,269/1,267/1,K.Ú.OTMAROV INVESTOR: OBEC OTMAROV, OTMAROV Č.P.56, 66457 MĚNÍN, IČ:00488259				ING. VITĚZSLAVA MACHOVCOVÁ PROJEKTOVÁ A INŽENYRSKÁ ČINNOST Štefánikova 416/60 Brno IČO: 665 37 238 Tel.: +420 777 650 140; email: machovcov@atelier2007.cz
AKCE: HOSPODAŘENÍ SE SRAŽKOVÝMI VODAMI CESTA K MODROLENÉ INFRASTRUKTURE				FORMÁT: 5A4 DATUM: 09/2023 ÚČEL: DUR+DSP Č.ZAKÁZKY: 05-2023 ARCH.Č.: 05-2023
OBJEKT: D2.1 ODVODNĚNÍ KOMUNIKACE PŘÍLOHA:				MĚŘÍTKO: 1:250/100 VÝKRES Č.: D2.1-04
Tento výkres používá ochranu dle zákona č. 121/2000 Sb. (autorský zák.) Originál tohoto výkresu a návrh řešení na něm zobrazené jsou majetkem autora © Bez souhlasu autora není možné tuto dokumentaci kopírovat a ani nijak veřejně rozšiřovat.				