


REVITALIZACE VODNÍ PLOCHY "PASTVISKO"

k.ú. Otmarov

KATASTRÁLNÍ SITUAČNÍ VÝKRES


M 1:500

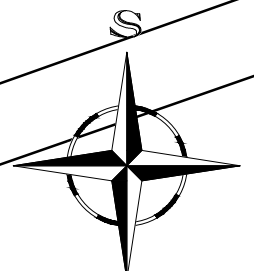

SO 03 - REKONSTRUKCE NAPOUŠTĚCÍHO OBJEKTU

SO 02 - SPODNÍ VÝPUST

SO 01 - REVITALIZACE VODNÍ PLOCHY "PASTVISKO"

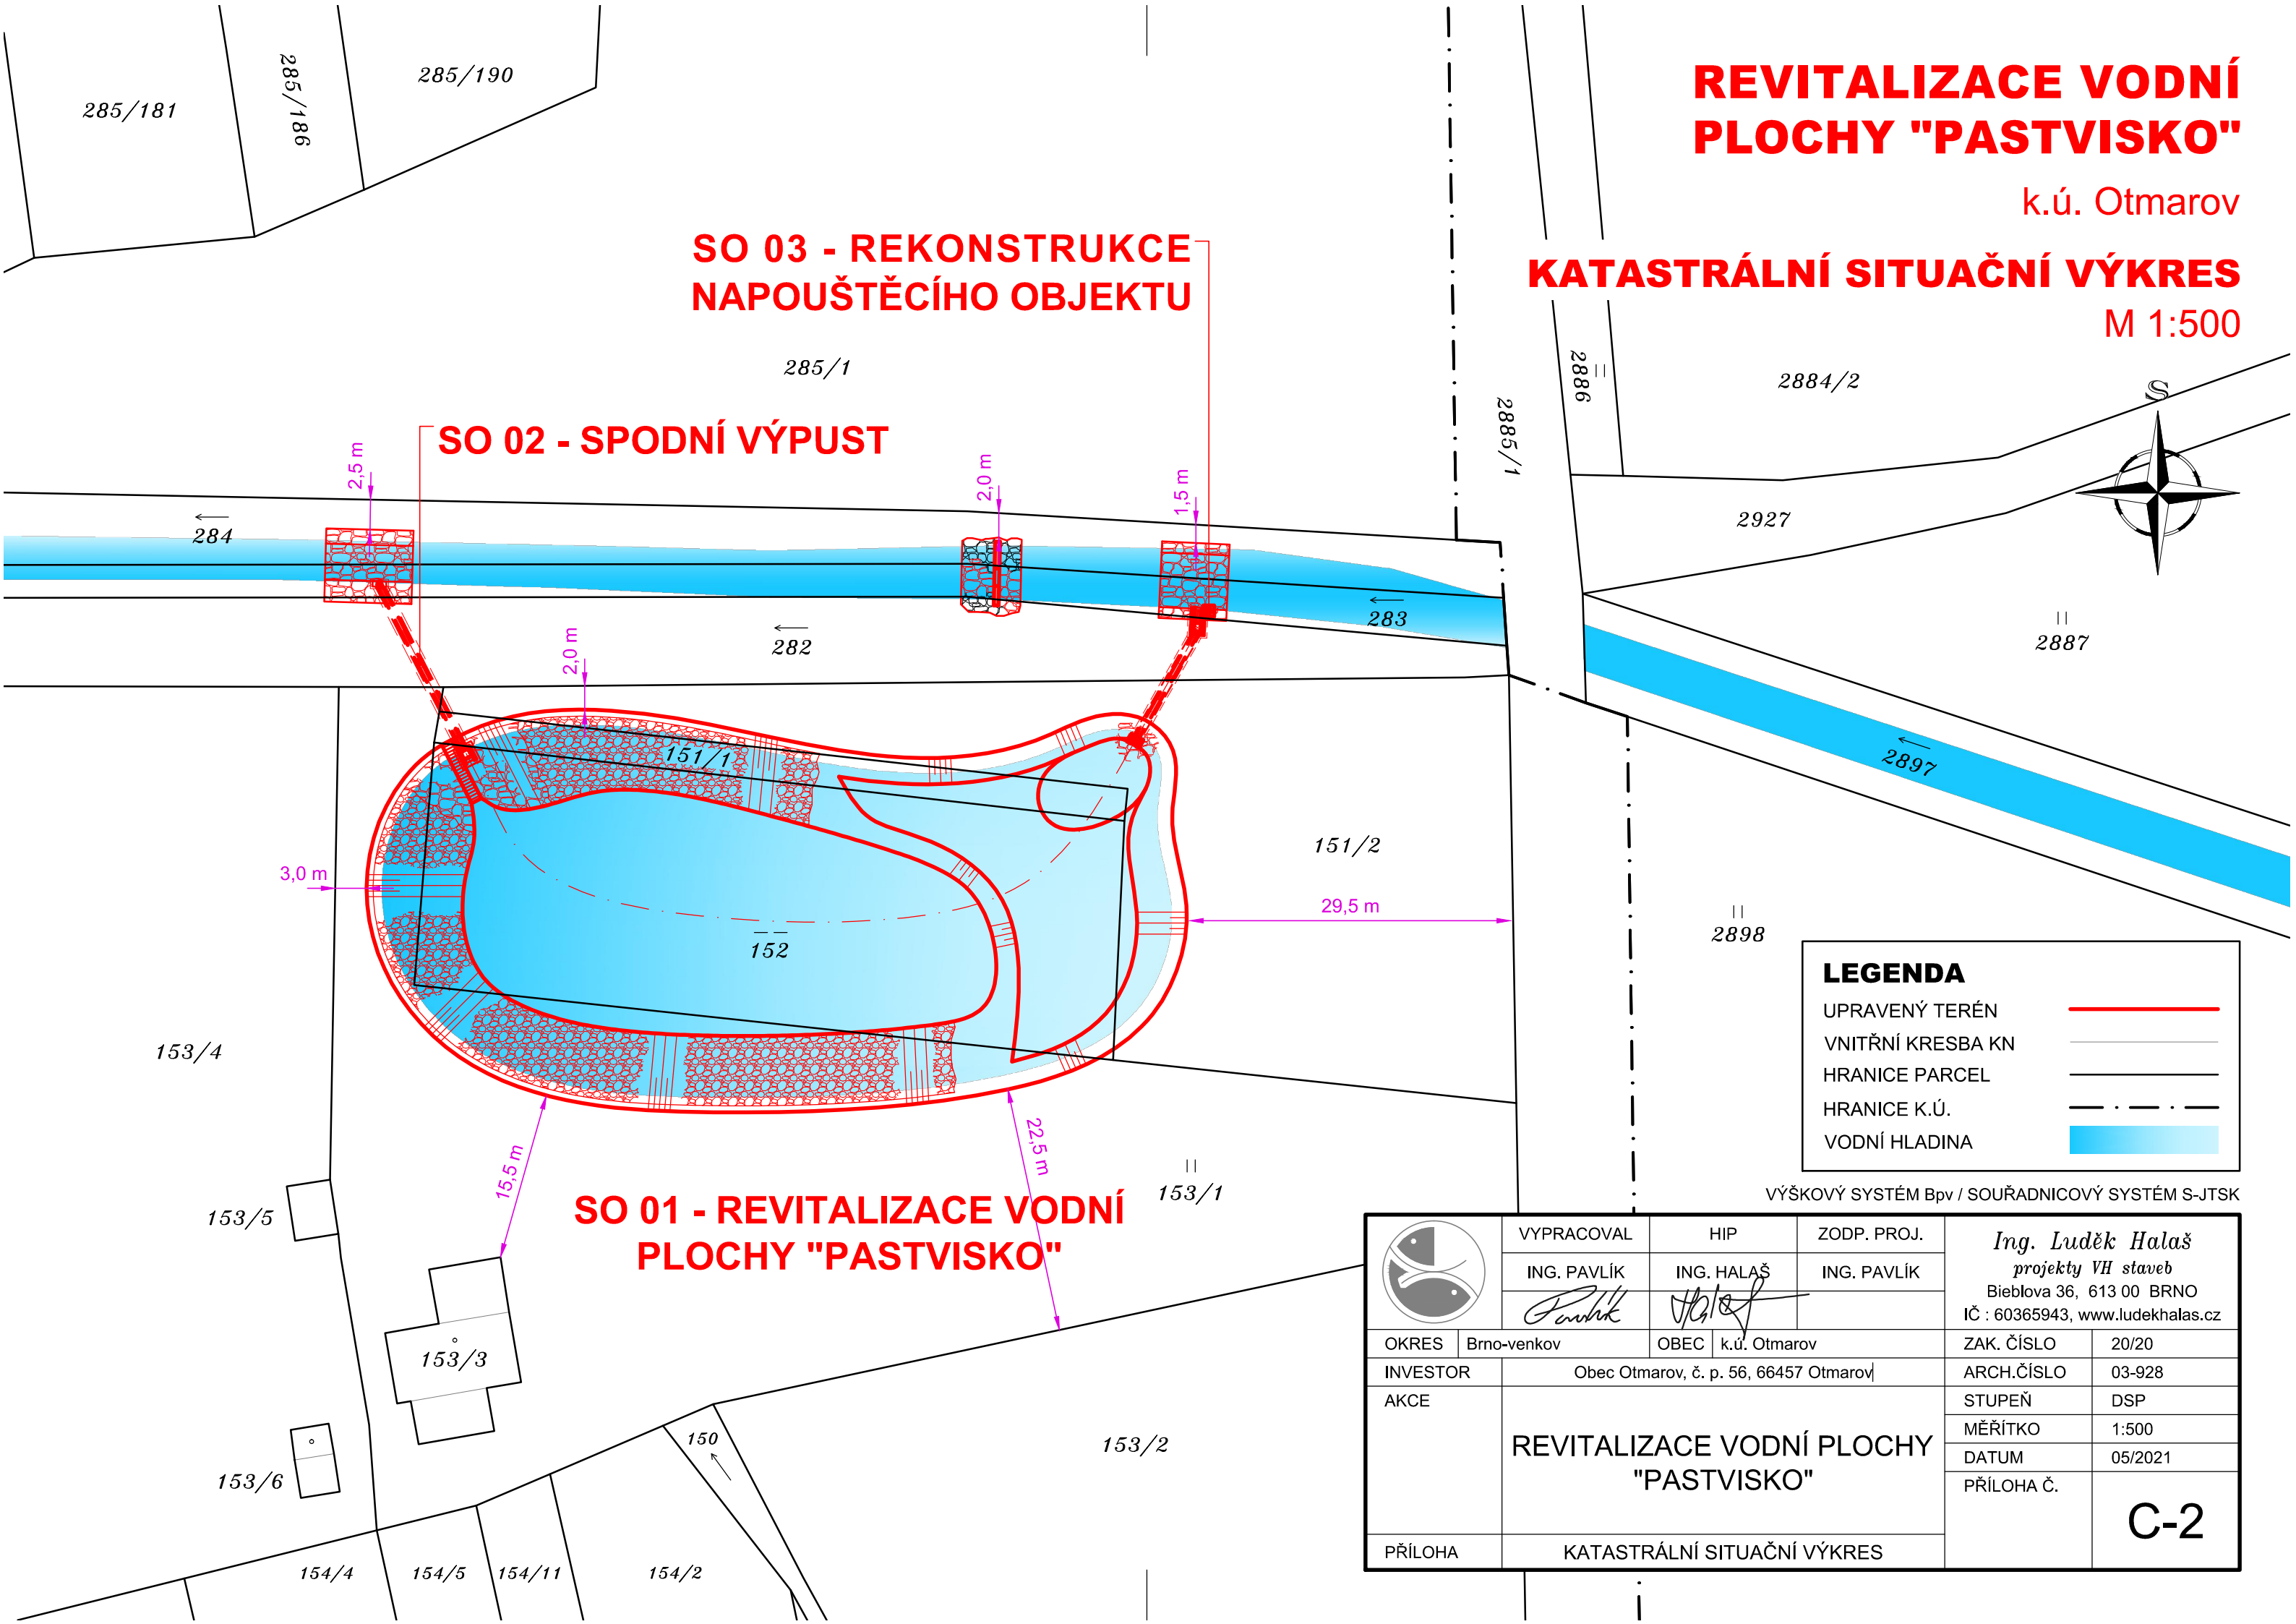

LEGENDA	
UPRAVENÝ TERÉN	
VNITŘNÍ KRESBA KN	
HRANICE PARCEL	
HRANICE K.Ú.	
VODNÍ HLADINA	

VÝŠKOVÝ SYSTÉM Bpv / SOUŘADNICOVÝ SYSTÉM S-JTSK

	VYPRACOVAL	HIP	ZODP. PROJ.	Ing. Luděk Halaš projekty VH staveb Bieblova 36, 613 00 BRNO IČ : 60365943, www.ludekhalas.cz		
	ING. PAVLÍK 	ING. HALAŠ 	ING. PAVLÍK			
OKRES	Brno-venkov	OBEC	k.ú. Otmarov	ZAK. ČÍSLO	20/20	
INVESTOR	Obec Otmarov, č. p. 56, 66457 Otmarov			ARCH.ČÍSLO	03-928	
AKCE	REVITALIZACE VODNÍ PLOCHY "PASTVISKO"				STUPEŇ	DSP
					MĚŘÍTKO	1:500
					DATUM	05/2021
					PŘÍLOHA Č.	C-2
PŘÍLOHA	KATASTRÁLNÍ SITUAČNÍ VÝKRES					