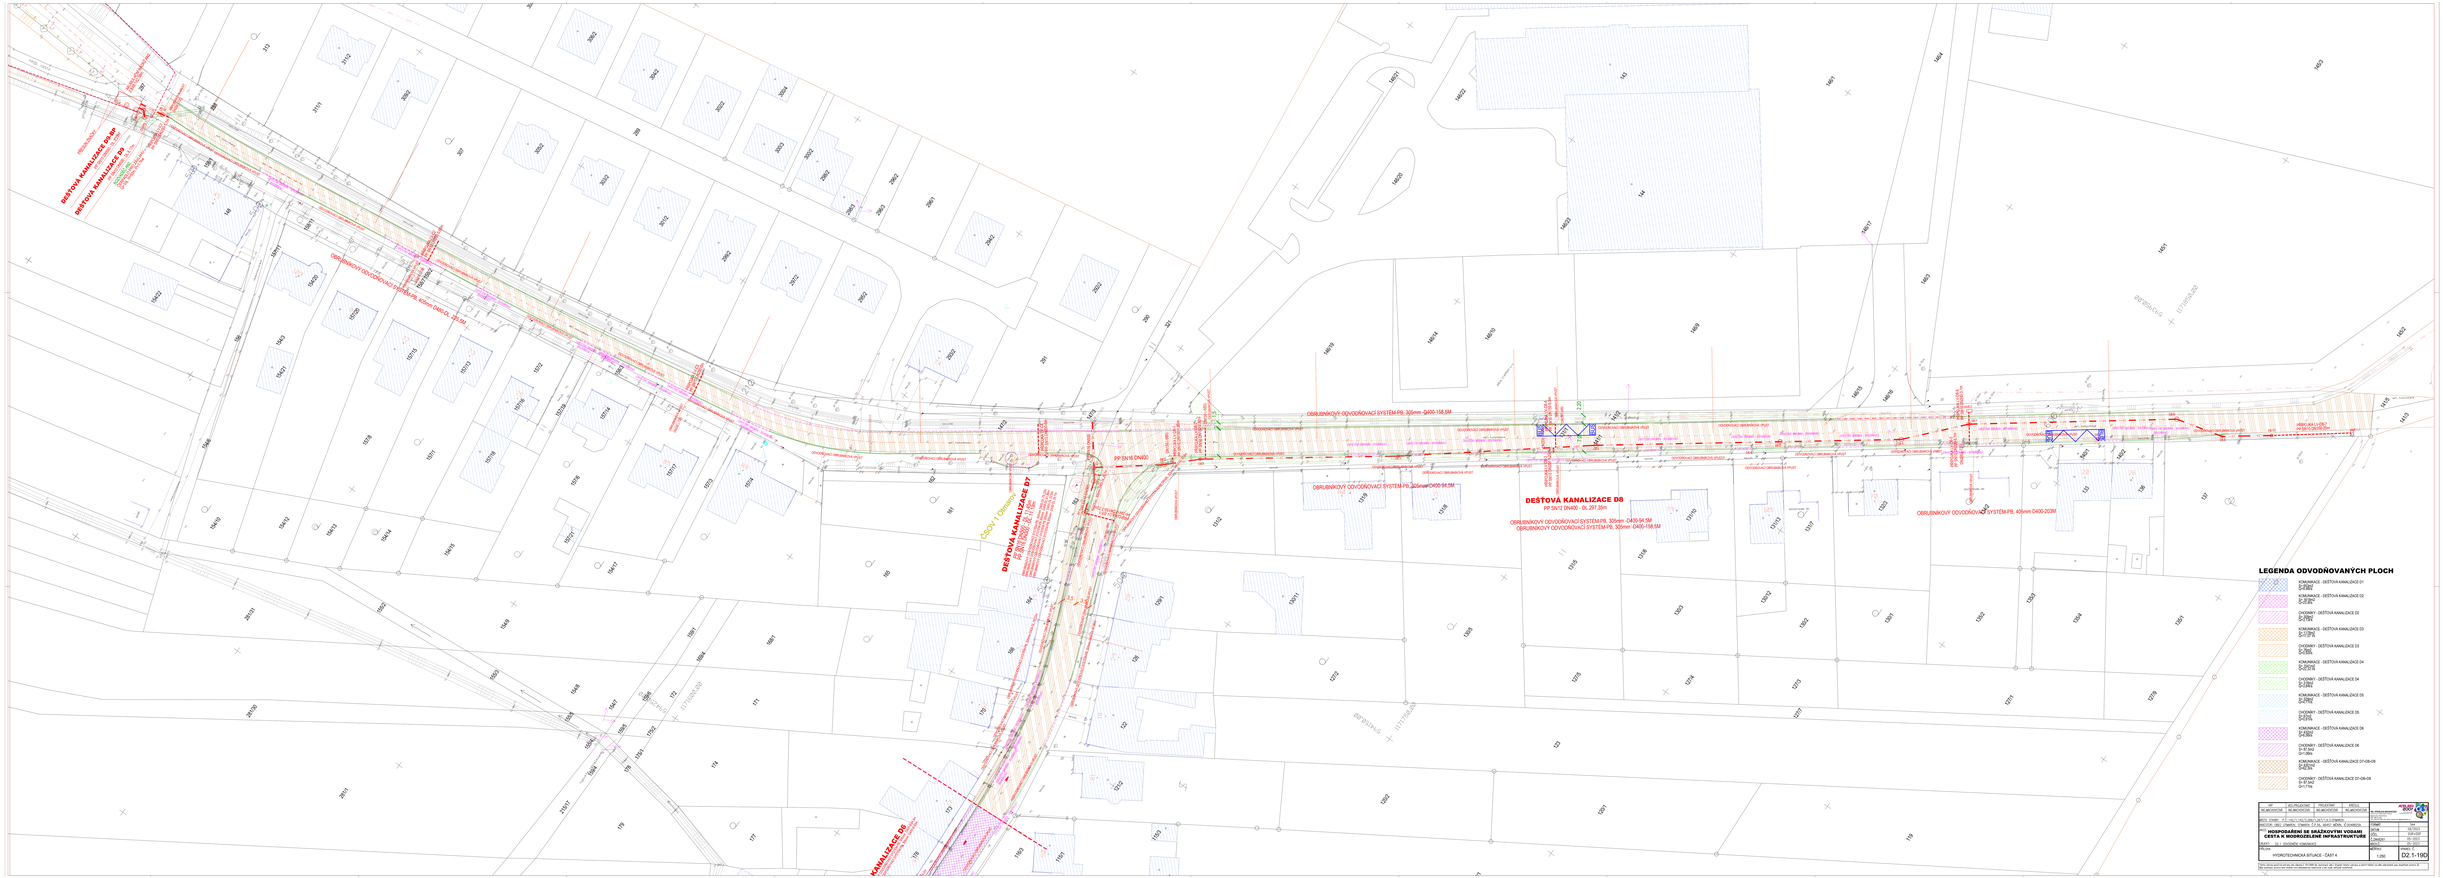
DEŠŤOVÁ KANALIZACE D7-D8
DEŠŤOVÁ KANALIZACE D0
OBRUBNÍKOVÝ ODVODŇOVACÍ SYSTÉM-PB, 400mm D400-100,0M
OBRUBNÍKOVÝ ODVODŇOVACÍ SYSTÉM-PB, 305mm D400-168,5M
PP SN16 DN400
DEŠŤOVÁ KANALIZACE D7
PP SN16 DN400 - DL 297,35m
OBRUBNÍKOVÝ ODVODŇOVACÍ SYSTÉM-PB, 305mm D400-94,5M
OBRUBNÍKOVÝ ODVODŇOVACÍ SYSTÉM-PB, 305mm D400-168,5M
DEŠŤOVÁ KANALIZACE D8
PP SN12 DN400 - DL 297,35m
OBRUBNÍKOVÝ ODVODŇOVACÍ SYSTÉM-PB, 405mm D400-202M
OBRUBNÍKOVÝ ODVODŇOVACÍ SYSTÉM-PB, 405mm D400-100,0M
KANALIZACE D8
LEGENDA ODVODŇOVANÝCH PLOCH
KOMUNIKACE - DEŠŤOVÁ KANALIZACE D1
